
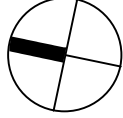


PROJECT NAME:				שם הפרויקט:			
מדרשת בן גוריון							
DRAWING NAME:				שם התכנית:			
תכנית פיתוח שטח							
		FOR EXE. ☐ גרסאות		FOR BID ☐ למכר		FOR REF. ☒ FOR REF.	
VERSION: 00		SHEET NO: 00		SHEET NO: 000		גרסאות: 00	
SCALE: 1 : 250		DATE: 01.01.2024		תאריך הגילוי:			
SHEET SIZE:		FILE NAME:		שם קובץ:			
APPROVED BY: אישור		CHECKED BY: בדיק		DRAWN BY: שורט		DESIGNED BY: Designer	
Approver		Checker		Author			
							
יחי אמטלי אדיר							

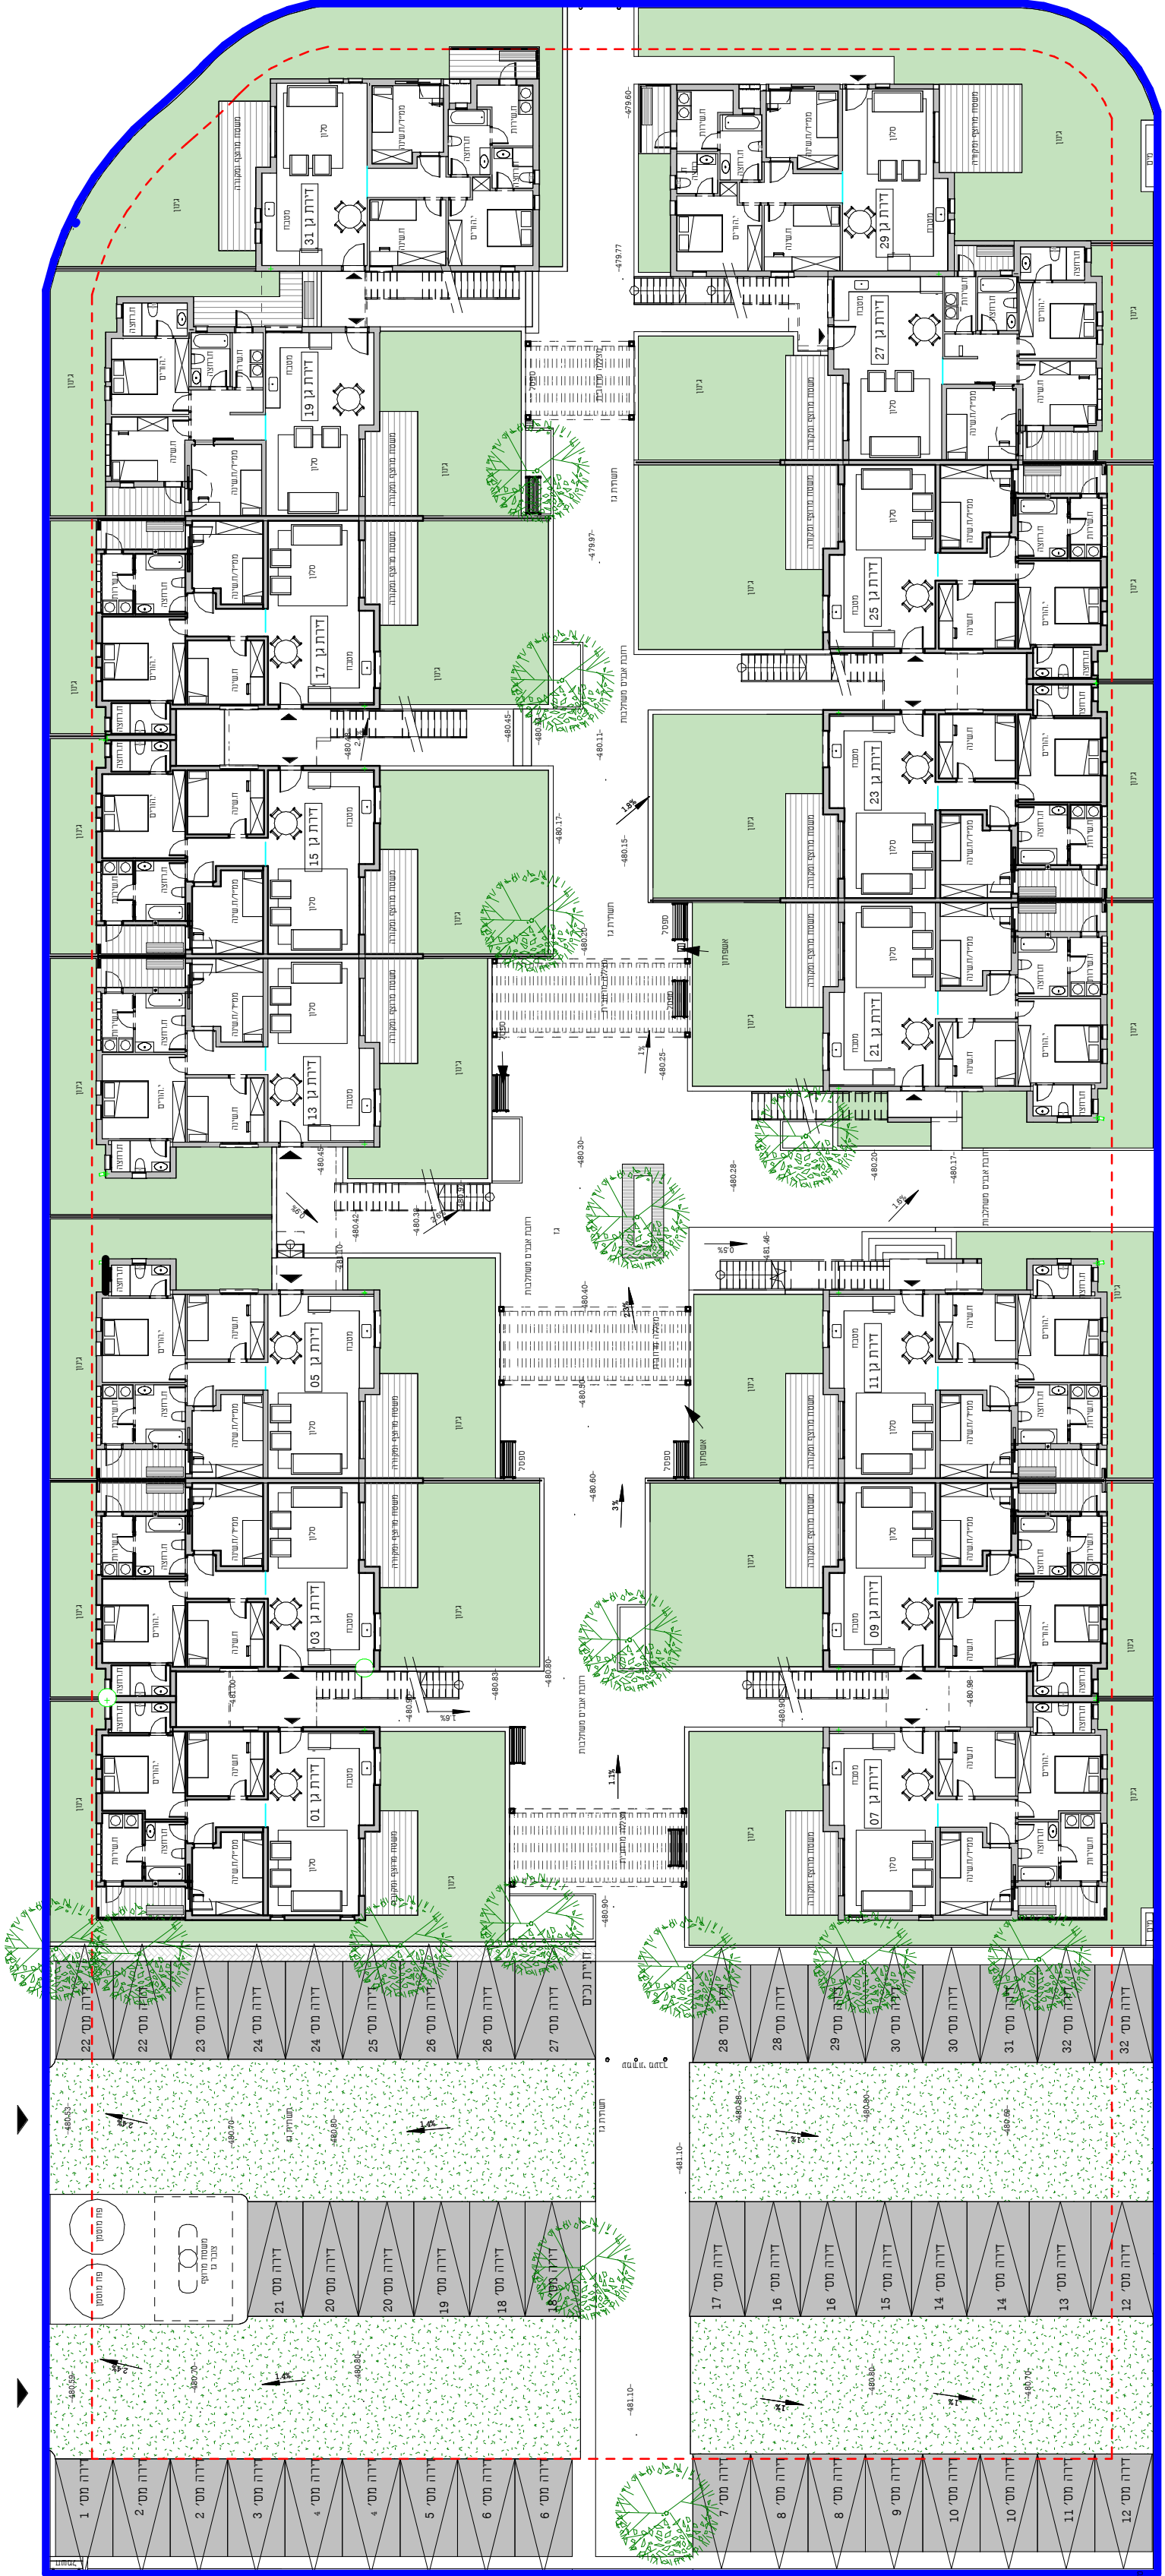

כניסה למתחם