


1008W7A7

[illegible]

תכנית קומה

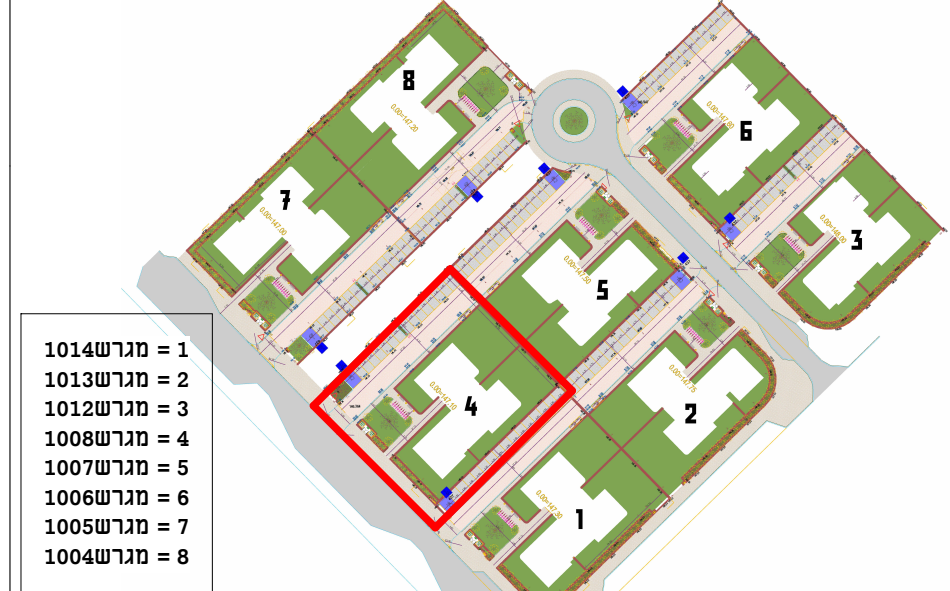

חתך סכמטי



הערות כלליות:

בניין/רכוש המשותף


- [illegible]

בדירה

- [illegible]

מג. מ. ח.

מגן 7000

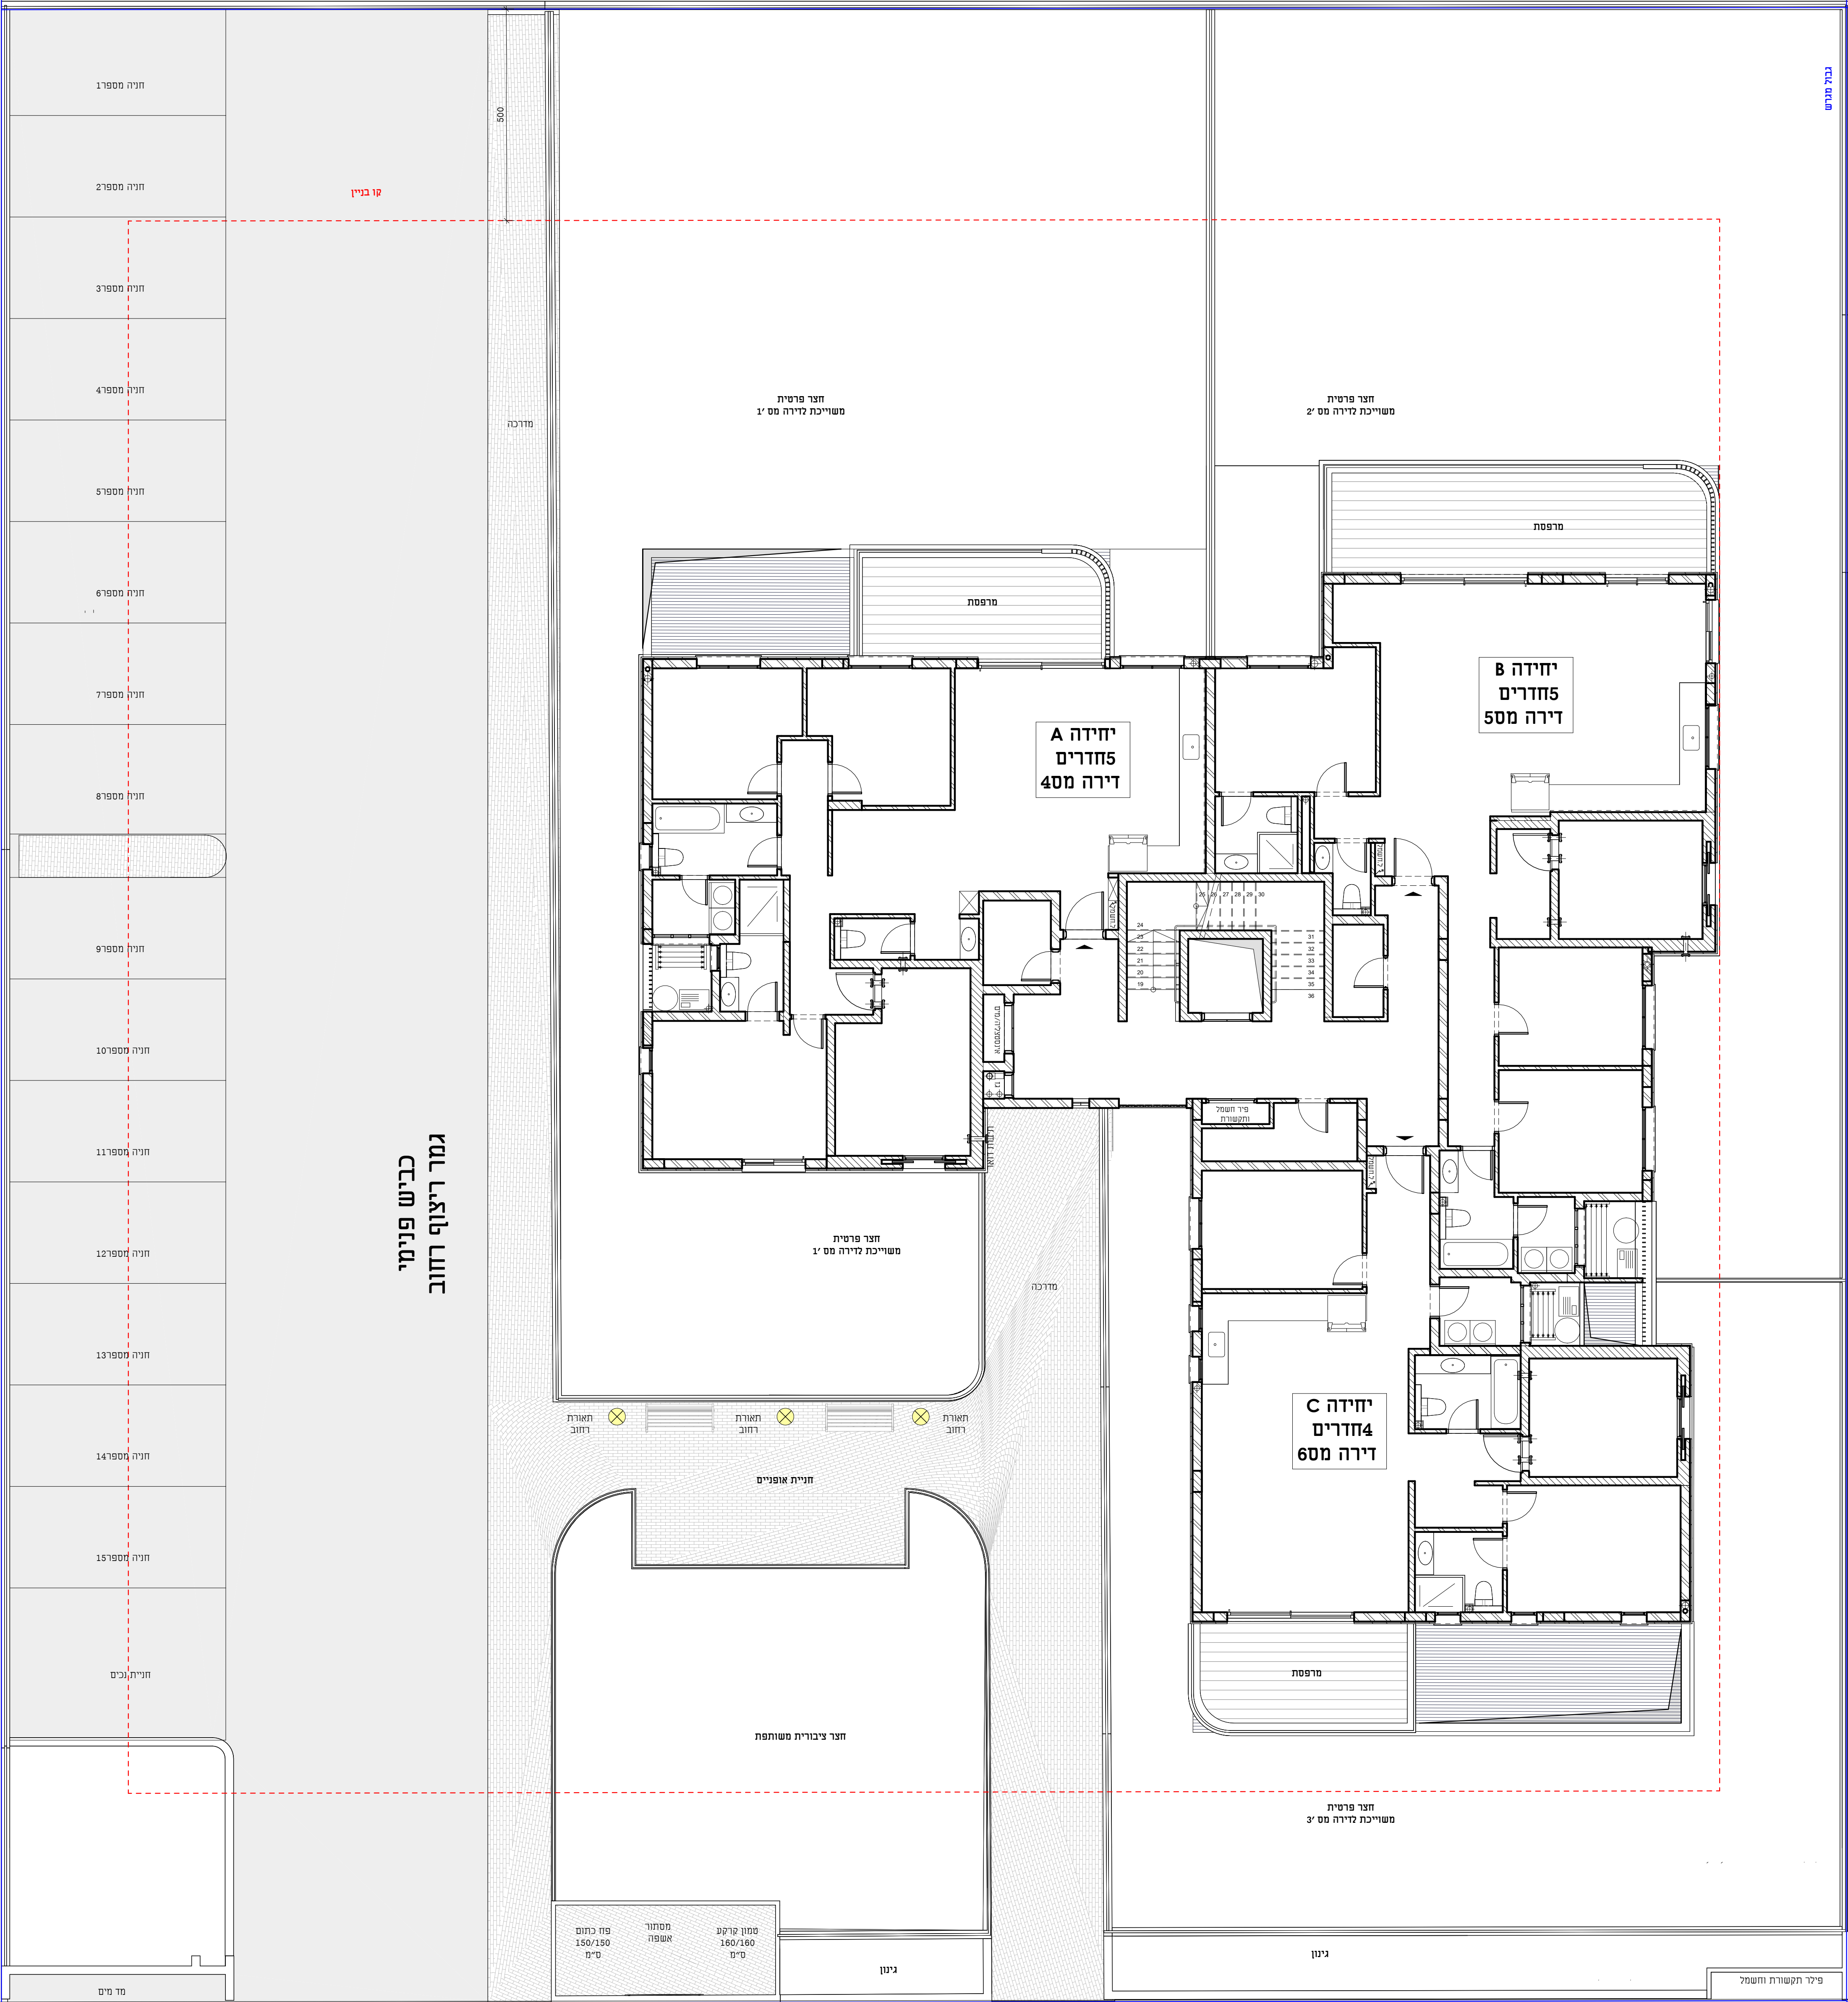

מגדל 1014

שם הפרויקט

אפיקי נחל

שם הקבלן

אמסילי מבנים והנדסה בע"מ

מספר גליון

שם הגליון תכנית קומה א כללית

קנ"מ


קנ"מ 1:75 תאריך 21.11.2024

חתימת הקונה

חתימת הקונה	חתימת המוכר
-------------	-------------


A circle with a shaded sector representing $\frac{1}{4}$ of the circle.

מגרש 800

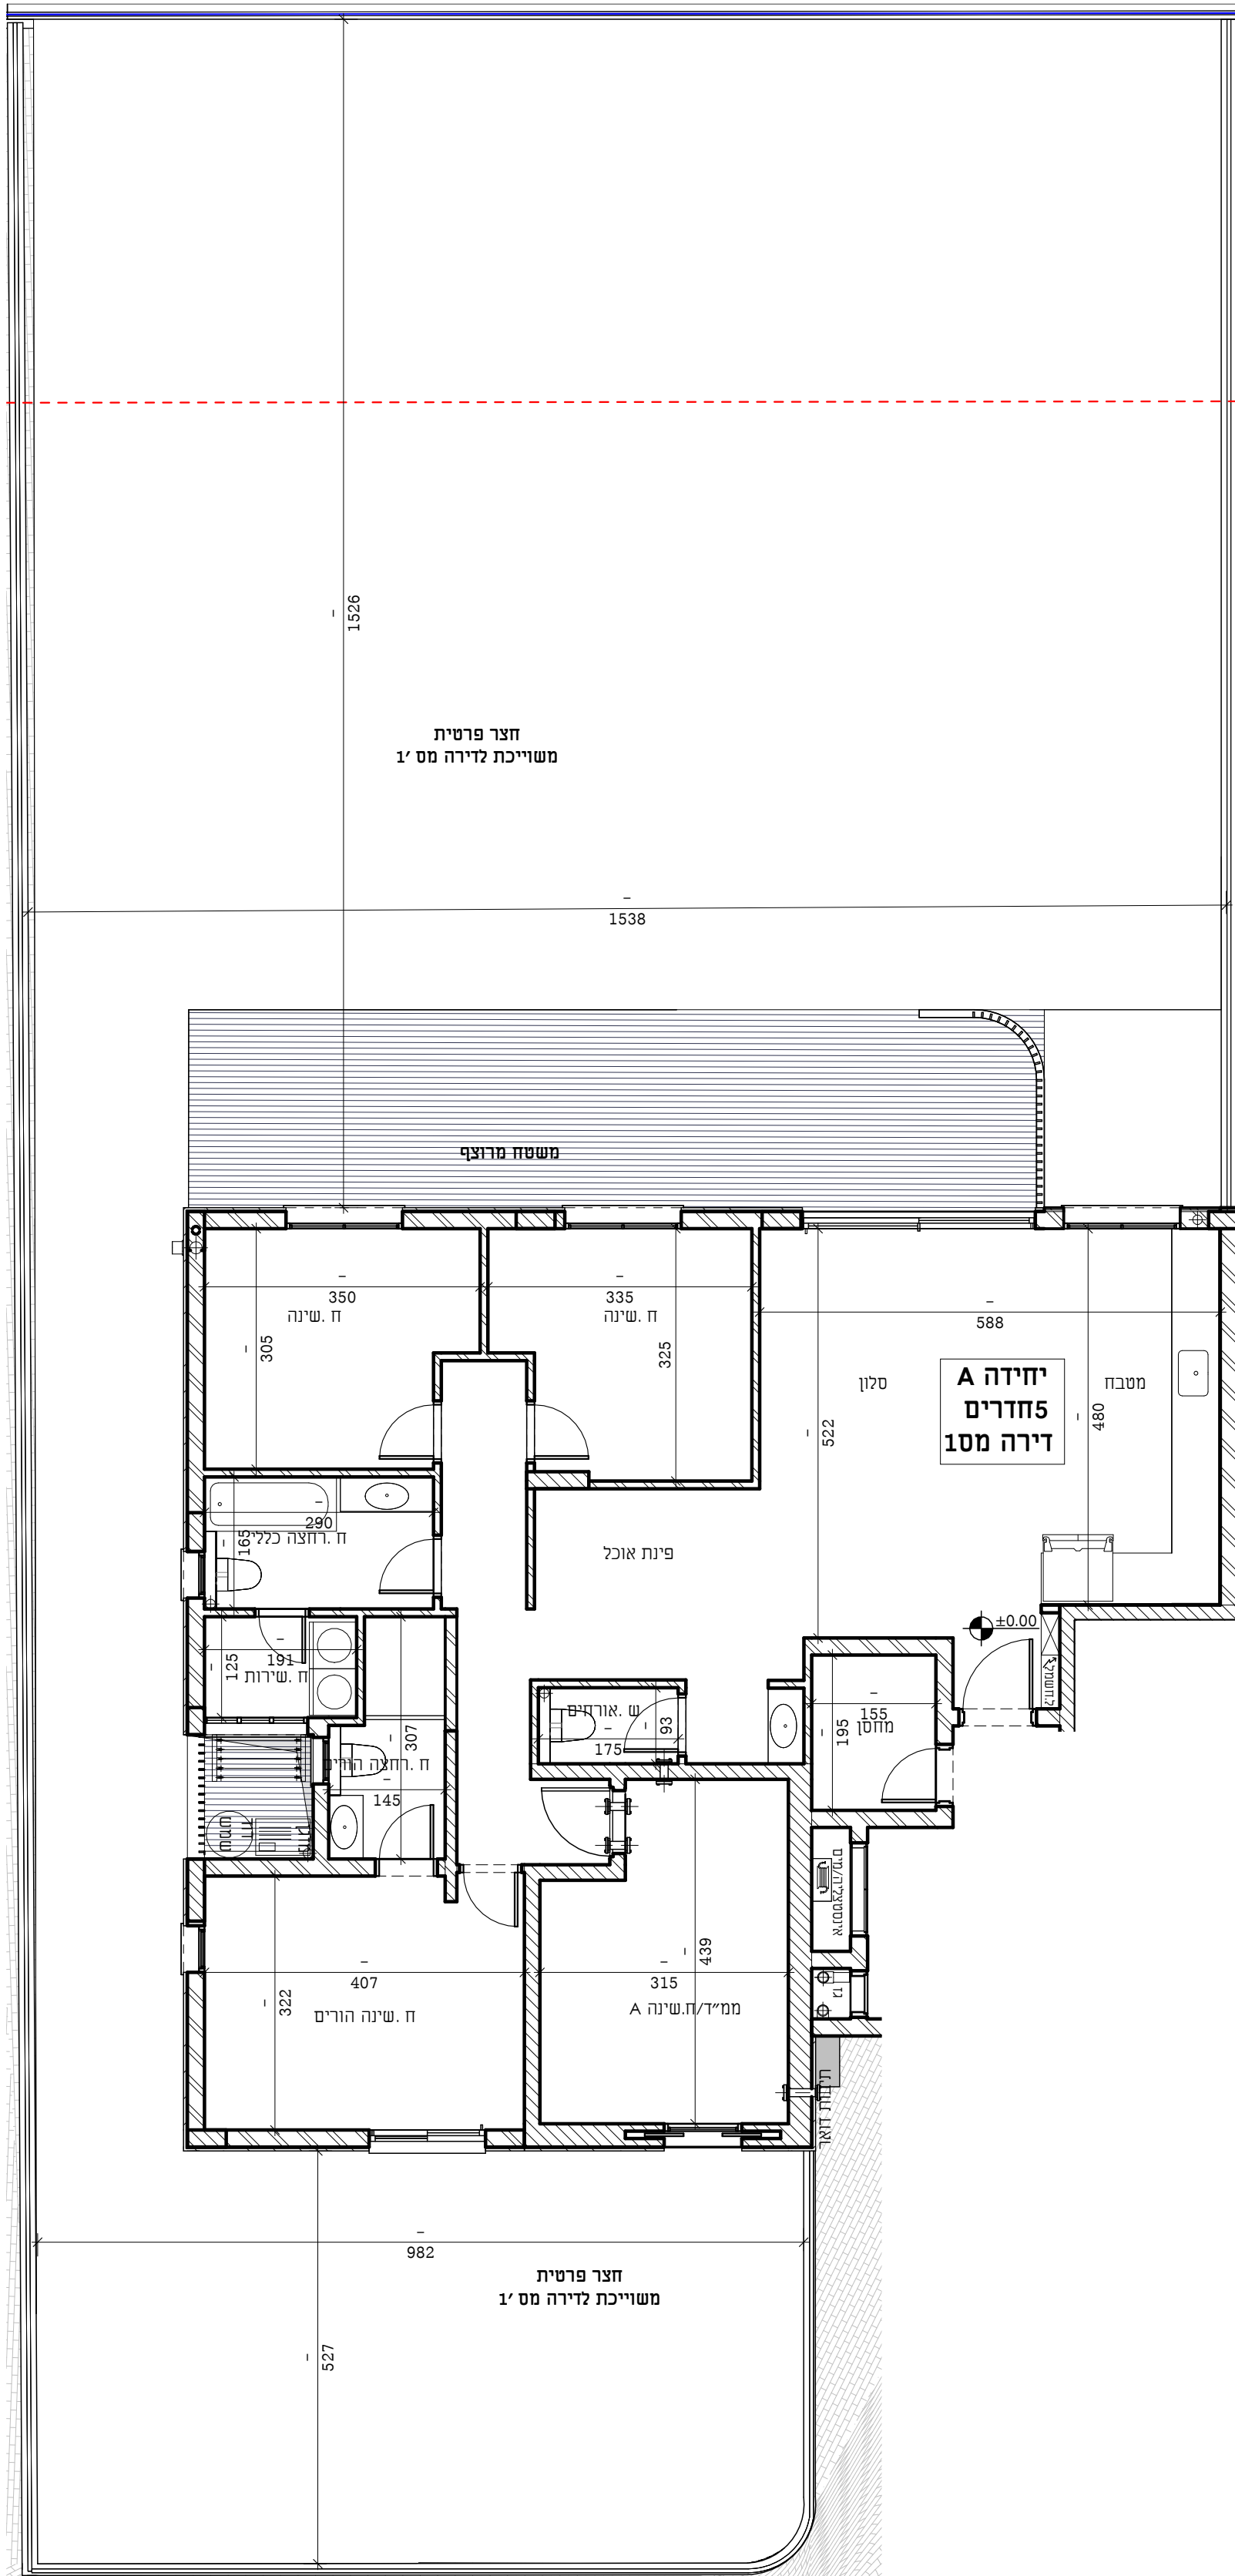

הערות ומקרא לתוכנית זו מופיעים בדף השער לתוכנית מכר המוצג בתכנית המבואות להלן, לרבות ריהוט, אביזרים ומידות הינו לצורך המחשה בלבד ואינו מחייב את החברה לחוזה המכר שייחתם בין החברה לבין הרוכש יצורפו מפרט טכני ותכנית מכר והם בלבד יחייבו את החברה תכנית זו אינה מהווה מצג, הזמנה או הצעה כלשהי ולא תהווה חלק מתנאי ההתקשרות וההסכם בין הצדדים הכל בכפוף להוראות הסכם המכר על נספחים, לרבות נספח רכישה מוקדמת החברה אינה מתחייבת לספק גיטן לדירות הגן בפריקט

תכנית קומה

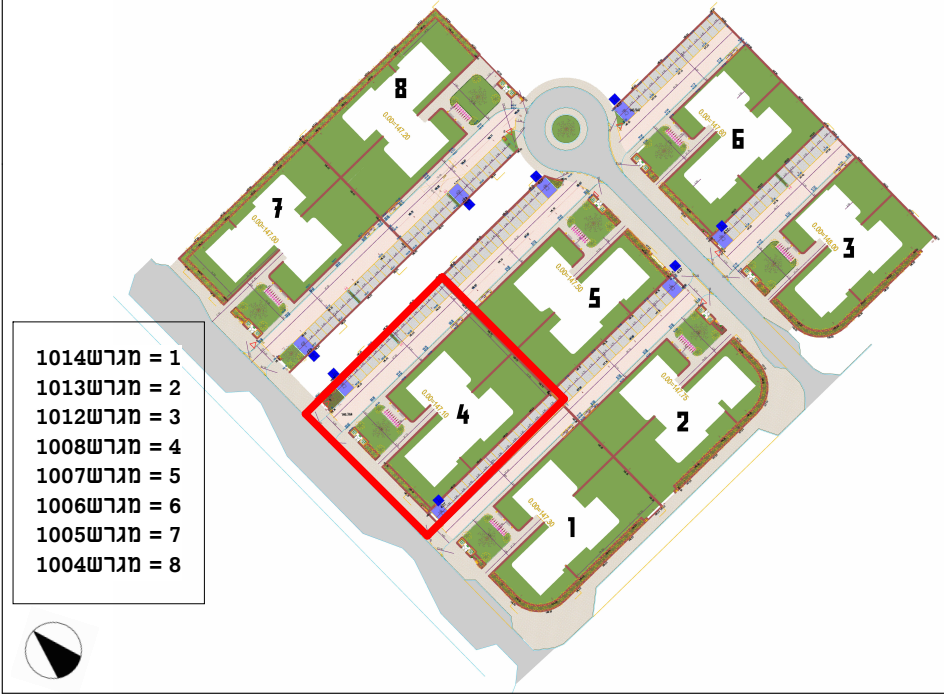

חזק סכמטי



הערות כלליות:

בנין/רכוש המשותף

- יתכנו שינויים והתאמות בין התוכנית לבין הביצוע בעקבות דרישות הרשויות ו/או אילוצי המתכננים היעוצים.
- פיתוח המגרש יחידרר שטפה, מתקני גז, חשמל ותקשורת וכד', ייקבעו סופית על ידי האדריכל, ובהתאם לדרישות הרשויות המוסמכות.
- גבולות המגרש, חניות, מחסנים וכד', מעברים וזיקות הנאה ככל שיהיו, אינם סופיים וייקבעו סופית בתשריט שאושר לרישום.
- דיתכן העברה לזירה, אנכית או אופקית של מערכות משותפות שונות כגון: מים, ביוב, אוויר, קינוד, בשטחים פרטיים, ובשטחים מוצגדים, לרבות מחסנים, מעל/מתחת חניות שלא בהכרח מסומנים בתכנית המכר. כתוצאה מאילוצי תכנון ודרישת הרשויות. בגג העליון ייקבעו מתקנים קולטי שמש, מערכות מיזוג אוויר ו/או כל מתקן אחר שיקבע על ידי החברה, ומועד לשרת את הבנין, ו/או דירות פרטיות, הכל לפי החלטת החברה ו/או לדרישות הרשויות השונות, וששל בהכרח יסומנו בתכנית המכר.
- סימון צמחיה, ריצופים וכו' הינם להתרשמות בלבד. את החברה תחייב תכנית הפיתוח המאושרת בלבד.
- סימון רחבות מרצפות בשטחים פרטיים מחוץ לדירות, הינם התרשמות בלבד, הביצוע בפועל לפי החלטת החברה.
- יתכנו התקנה של צנרת למתחים, דלת אש, קירות מזן וכד' ע"פ דרישת כיבוי אש והרשויות.

בדירה

- המידות המתוארות בתכנית הן מידות בניה (ברוטו). מקיר בניה לקיר בניה המידות גלויות (נטו) של החללים – מתקבלות על ידי הפחתת עובי גרעין כ-5 ס"מ בכל דג או עובי חיפוי קרמיקה כ-7 ס"מ לכל דג. הפחתות אלו לא יחשבו בסטייה המותרת ע"פ צו המכר.
- חיתוכה סטיות ממדידות המוצגות בתכנית גם לאחר הפחתה כאמור. כתוצאה משינויים הטבעיים מאילוצי התכנון או כתוצאה מתאומ דרישות הנדסיות וכן כתוצאה מדרישות הרשויות ואילו יחשבו ע"פ צו מכר (2% משטח הדירה, משטח החצר/גינה).
- צנרת המזגנים, תשלום מיזוג ומערכות מכניות, מתחים, גלאים וכד' יעוקמו במידת האורך אם יידרש גם אם לא סומנו בתכנית המכר.
- מיקום צינורות אוויר ושחרור אוויר במסלולים ומיקום מתקן הסינון יכול להשתנות בהתאם לאילוצי התכנון ולהנחיות פיקוד העורף.
- צנרת מי גשם, צנרת קינוד, קולטי ביוב ופתחי ביקורת, ברצפה ו/או תקרה ו/או בקירות גם אם אינם מסומנים בתכנית המכר, ייקבעו ע"י קביעת המתכננים, ויתרשם זיקת גישה למערכות משותפות העוברות בשטחים פרטיים.
- קבועות הסניטציה או ריהוט מכל סוג (ברזים, כיורים, אסלות, ארונות אמבטיה/מטבח, אמבטיה, כיריים, מקרר, מדחי כלים, מכונת כביסה וכו') המופיעות בתכנית זו הינן להמחשה בלבד. אין להתייחס למידותיהן, מיקומן המדויק או צורתן, אלא למפורט במפרט. פרטי בליטות, או שקעים הטובעים מתכנון וביצוע של עבודות הבניה, הקונסטרוקציה והמערכות, כגון עמודים, קורות, קווי צנרת (גלילים או מכוסים וכד') מיקומם אינו סופי ולרוכש לא תהיה שום טענה ו/או תביעה כלשהי בעניין זה כי אינם מופיעים בתכנית המכר.
- לפני הזמנת ריהוט, המשולב בחדרים ובבניה, (כגון ריהוט קבוע, ארונות קיר, ארונות מטבח, ארונות רחצה וכו'), יש לקחת מידות בפועל באתר, רק לאחר ביצוע הבניה בפועל, ולאחר גמר החיפויים. אין לבצע הזמנת לריהוט או ציוד על סמך תכנית זו.
- ייתכנו שינויים בפתחים, בגודלם, מיקומם, צורתם, לרבות שינויים בחזיתות בהם פתחים אלו ממוקמים ע"י אילוצי התכנון.
- ביצאה למרפסות הפתוחות – אשפזי שיהיו סף/מדרגה בין שני מפלסי הריצוף הריצוף בתוך הדירה מוגבהים כ-1 ס"מ מפני הריצוף במבואה חיצונית, ריצוף ממ"ד מוגבה כ-2 ס"מ מהריצוף בבדירה, הריצוף בתוך חדר/י הרחצה המוגבהים כ-1 ס"מ מפני הריצוף בבדירה.
- סימון המטבח הינו רעיוני, דגם ואורך הארונות יקבעו בהתאם למצוין במפרט המכר והתכנון ע"י יצרן המטבח/החברה בלבד.
- כיון פתיחת חלונות/דלתות, לרבות מספר כניסות המוצגים בתכנית הינם להמחשה בלבד, הביצוע בפועל יעשה לפי הנחיות האדריכל.
- בסיום הבניה ועד לקבלת החזית/מחסנים בפועל ייתכנו שינויים במיקומם או במספרם כתוצאה מדרישת הרשויות ואילוצי התכנון.
- מיקום קולטי השמש, דודים, מזגנים, יונקרים, רדיאטורים וכד' אינם סופיים וייקבעו סופית על ידי מתכנני הפרויקט ואילוצי התכנון.
- יתכנו שינויים והתאמות בין התכנית לבין הביצוע בעקבות דרישות הרשויות ו/או אילוצי המתכננים היעוצים.
- יתכנו התקנה של צנרת למתחים דלת אש, קירות מגן וכד' ע"פ דרישת כיבוי אש והרשויות. במקרה של סתירה בין תכנית זו למפרט המכר –יקבע מפרט המכר.

שם הפרוייקט

אפיקי נחל

שם הקבלן



אמסילי מבנים והנדסה בע"מ

מספר גליון	מספר פרוייקט
שם הגליון	תכנית מכר דירה מס 1'
קנ"מ	1:75
תאריך	21.11.2024
חתימת הקונה	חתימת המוכר





מגרש 800

הערות ומקרא לתוכנית זו מופיעים בדף השער לתוכניות מכר המוצג בתכנית המבואות להלן, לרבות ריהוט, אביזרים ומידות הינו לצורך המחשה בלבד ואינו מחייב את החברה לחוזה המכר שייחתם בין החברה לבין הרכוש יצורפו מפרט טכני ותכנית מכר והם בלבד יחייבו את החברה תכנית זו אינה מהווה מצג, הזמנה או הצעה כלשהי ולא תהווה חלק מתנאי ההתקשרות וזההסכם בין הצדדים הכל בכפוף להוראות הסכם המכר על נספחים, לרבות נספח רכישה מוקדמת החברה אינה מתחייבת לספק גיטן לדירות הגן בפחיקט

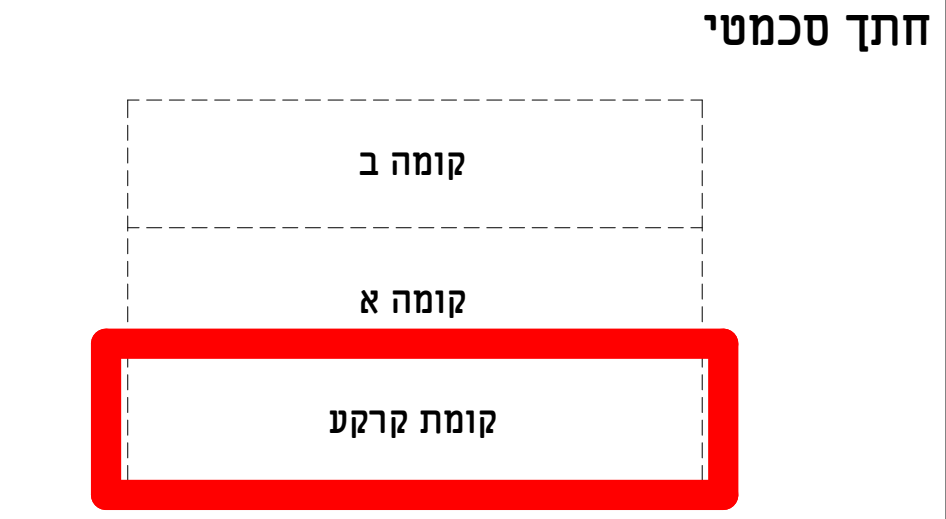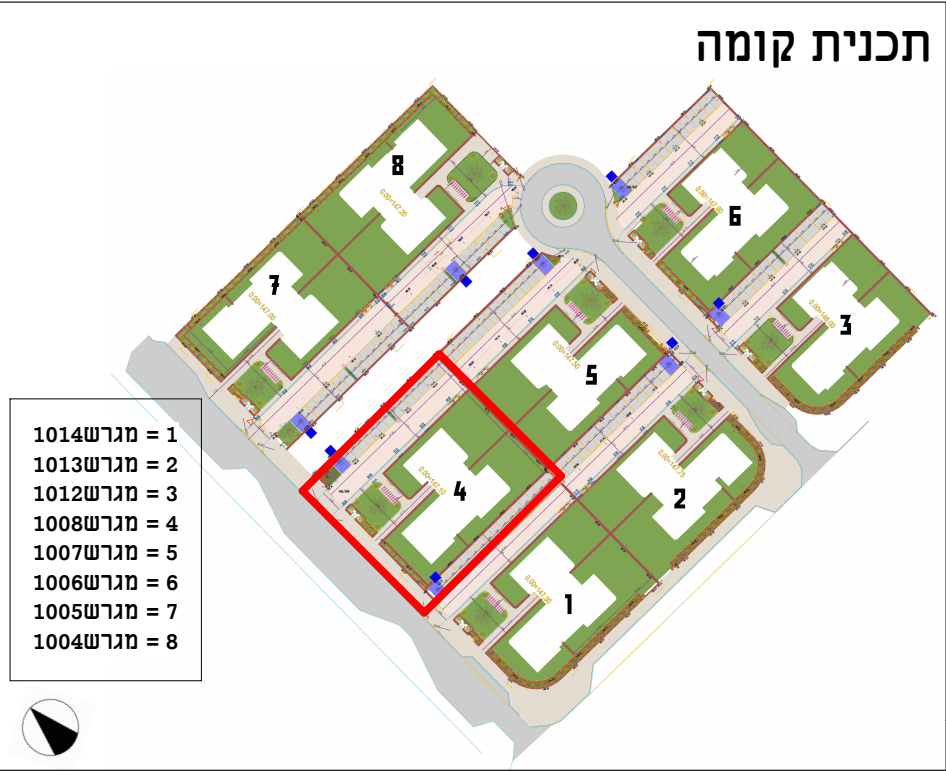



- הערות כלליות:**
- בנין/רכוש המשותף**
- יתכנו שינויים והתאמות בין התוכניות לבין הביצוע בעקבות דרישות הרשויות ו/או אילוצי המתכננים היעוצים.
 - פיתוח המגרש: חודרי אשפה, מתקני גז, חשמל ותקשורת וכד', ייקבעו סופית על ידי רשמי המגרש.
 - גבולות המגרש, חניות, מחסנים וכד', מעברים וזיקות הנאה ככל שיראו, אינם סופיים וייקבעו סופית בתשריט שאושר לרישום.
 - דיתכן העברה לזירה, אנוכית או אופקית של מערכות משותפות שונות כגון: מים, ביוב, אוויר, קינוד, בשטחים פרטיים, ובשטחים מוצגדים, לרבות מחסנים, מעל/מתחת חניות שלא בהכרח מסומנים בתכנית המכר. כתוצאה מאילוצי תכנון ודרישות הרשויות.
 - בגג העליון ייקבעו מתקנים קולטי שמש, מערכות מיזוג אוויר ו/או כל מתקן אחר שיקבע על ידי החברה, ומועד לשרת את הבנין, ו/או דירות פרטיות, הכל לפי החלטת החברה ו/או לדרישות הרשויות השונות, וששל בהכרח יסומנו בתכנית המכר.
 - סימון צמחיה, ריצופים וכו' הינם להתרשמות בלבד. את החברה תחייב תכנית הפיתוח המאושרת בלבד.
 - סימון רחבות מרצפות בשטחים פרטיים מחוץ לדירות, הינם התרשמות בלבד, הביצוע בפועל לפי החלטת החברה.
 - יתכנו התקנה של צנרת למזמים, דלת אש, קירות מזן וכד' ע"פ דרישת כיבוי אש והרשויות.
- בדידה**
- המידות המתוארות בתכנית הן מידות בניה (ברוטו). מקיר בניה לקיר בניה המידות גלויות (נטו) של החללית – מתקבלות על ידי הפחתת עובי גיטון כ-5 ס"מ בכל צד או עובי חופי קרשיקה כ-7 ס"מ בכל צד. הפחתות אלו לא יחשבו בסטייה המותרת ע"פ צו המכר.
 - חיתוכה סטיות מהמידות המוצגות בתכנית גם לאחר הפחתה כאמור. כתוצאה משינויים הטבעיים מאילוצי התכנון או כתוצאה מתאומ דרישות הנדסיות ו/או כתוצאה מדרישות הרשויות ואלי יחשבו ע"פ צו מכר (2% משטח הדירה, משטח התחל/גירה).
 - צנרת המזגנים, תעלות מיזוג ומערכות מכניות, מזמים, גלאים וכד' יעוקמו במידת האפשר אם יידרש גם אם לא סומנו בתכנית המכר.
 - מיקום צינורות אוויר ושחרור אוויר במסלולי ומיקום מתקן הסינון יכול להשתנות בהתאם לאילוצי התכנון ולהנחיות פיקוד העורף.
 - צנרת מי גשם, צנרת קינוד, קולטי ביוב ופתחי ביקורת, ברצפה ו/או תקרה ו/או בקירות גם אם אינם מסומנים בתכנית המכר, ייקבעו ע"י קביעת המתכננים ויתרשם זיקת גישה למערכות משותפות העוברות בשטחים פרטיים.
 - קבועות הספטיציה או ריהוט מכל סוג (ברזים, כיורים, אסלות, ארונות אמבטיה/מטבח, אמבטיה, כיריים, מקרר, מדחי כלים, מכונת כביסה וכו') המופיעות בתכנית זו הינן להמחשה בלבד. אין להתייחס למידותיהן, מיקומן המדויק או צורתן, אלא למפורט במפרט. פרטי בליטות, או שקעים הטבעיים מתכנון וביצוע של עבודות הבניה, הקונסטרוקציה והמערכות, כגון עמודים, קורות, קווי צנרת (גלזים או מכוסים וכד') מיקומם אינו סופי ולרכוש לא תהיה שום טענה ו/או תביעה כלשהי בעניין זה כי אינם מופיעים בתכנית המכר.
 - לפי הזמנת ריהוט, המשולב בחדרים ובבניה, (כגון ריהוט קבוע, ארונות קיר, ארונות מטבח, ארונות תצצה וכו'), יש לקחת מידות בפועל באתר, רק לאחר ביצוע הבניה בפועל, ולאחר גמר החיפויים. אין לבצע הזמנת לריהוט או ציוד על סמך תכנית זו.
 - יתכנו שינויים בפתחים, בגודלם, מיקומם, צורתם, לרבות שינויים בחזיתות בהם פתחים אלו ממוקמים ע"י אילוצי התכנון.
 - ביצאה למרפסות הפתוחות – אופשי שיהיה סף/מדרגה בין שני מפלסי הריצוף הריצוף בתוך הדירה מוגבהים כ-1 ס"מ מפני הריצוף במבואה חיצונית, ריצוף ממ"ד מוגבה כ-2 ס"מ מהריצוף בבדידה, הריצוף בתוך חדרי הרחצה המונמכים כ-1 ס"מ מפני הריצוף בבדידה.
 - סימון המטבח הינו רעיוני, דגם ואורך הארונות יקבעו בהתאם למצוין במפרט המכר והתכנון ע"י יצרן המטבח/החברה בלבד.
 - כיון פתיחת חלונות/דלתות, לרבות מספר נכפיים המוצגים בתכנית הינם להמחשה בלבד, הביצוע בפועל יעשה לפי הנחיות האדריכל.
 - בסיום הבניה ועד לקבלת החוות/מחסנים בפועל ייתכנו שינויים במיקומם או במספרם כתוצאה מדרישות הרשויות ואילוצי התכנון.
 - מיקום קולטי השמש, חודים, מזגנים, יונקרים, רדיאטורים וכד' אינם סופיים ויקבעו סופית על ידי מתכנני הפרויקט ואילוצי התכנון.
 - יתכנו שינויים והתאמות בין התכניות לבין הביצוע בעקבות דרישות הרשויות ו/או אילוצי המתכננים היעוצים.
 - יתכנו התקנה של צנרת למזמים דלת אש, קירות מגן וכד' ע"פ דרישת כיבוי אש והרשויות. במקרה של סתירה בין תכנית זו למפרט המכר – יקבע מפרט המכר.

שם הפרוייקט	
אפיקי נחל	
שם הקבלן	
אמסילי מבנים והנדסה בע"מ	
מספר גליון	מספר פרוייקט
שם הגליון	
תכנית מכר דירה מס' 2'	
קנ"מ	1:75
תאריך	21.11.2024
חתימת הקונה	חתימת המוכר

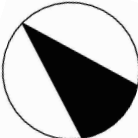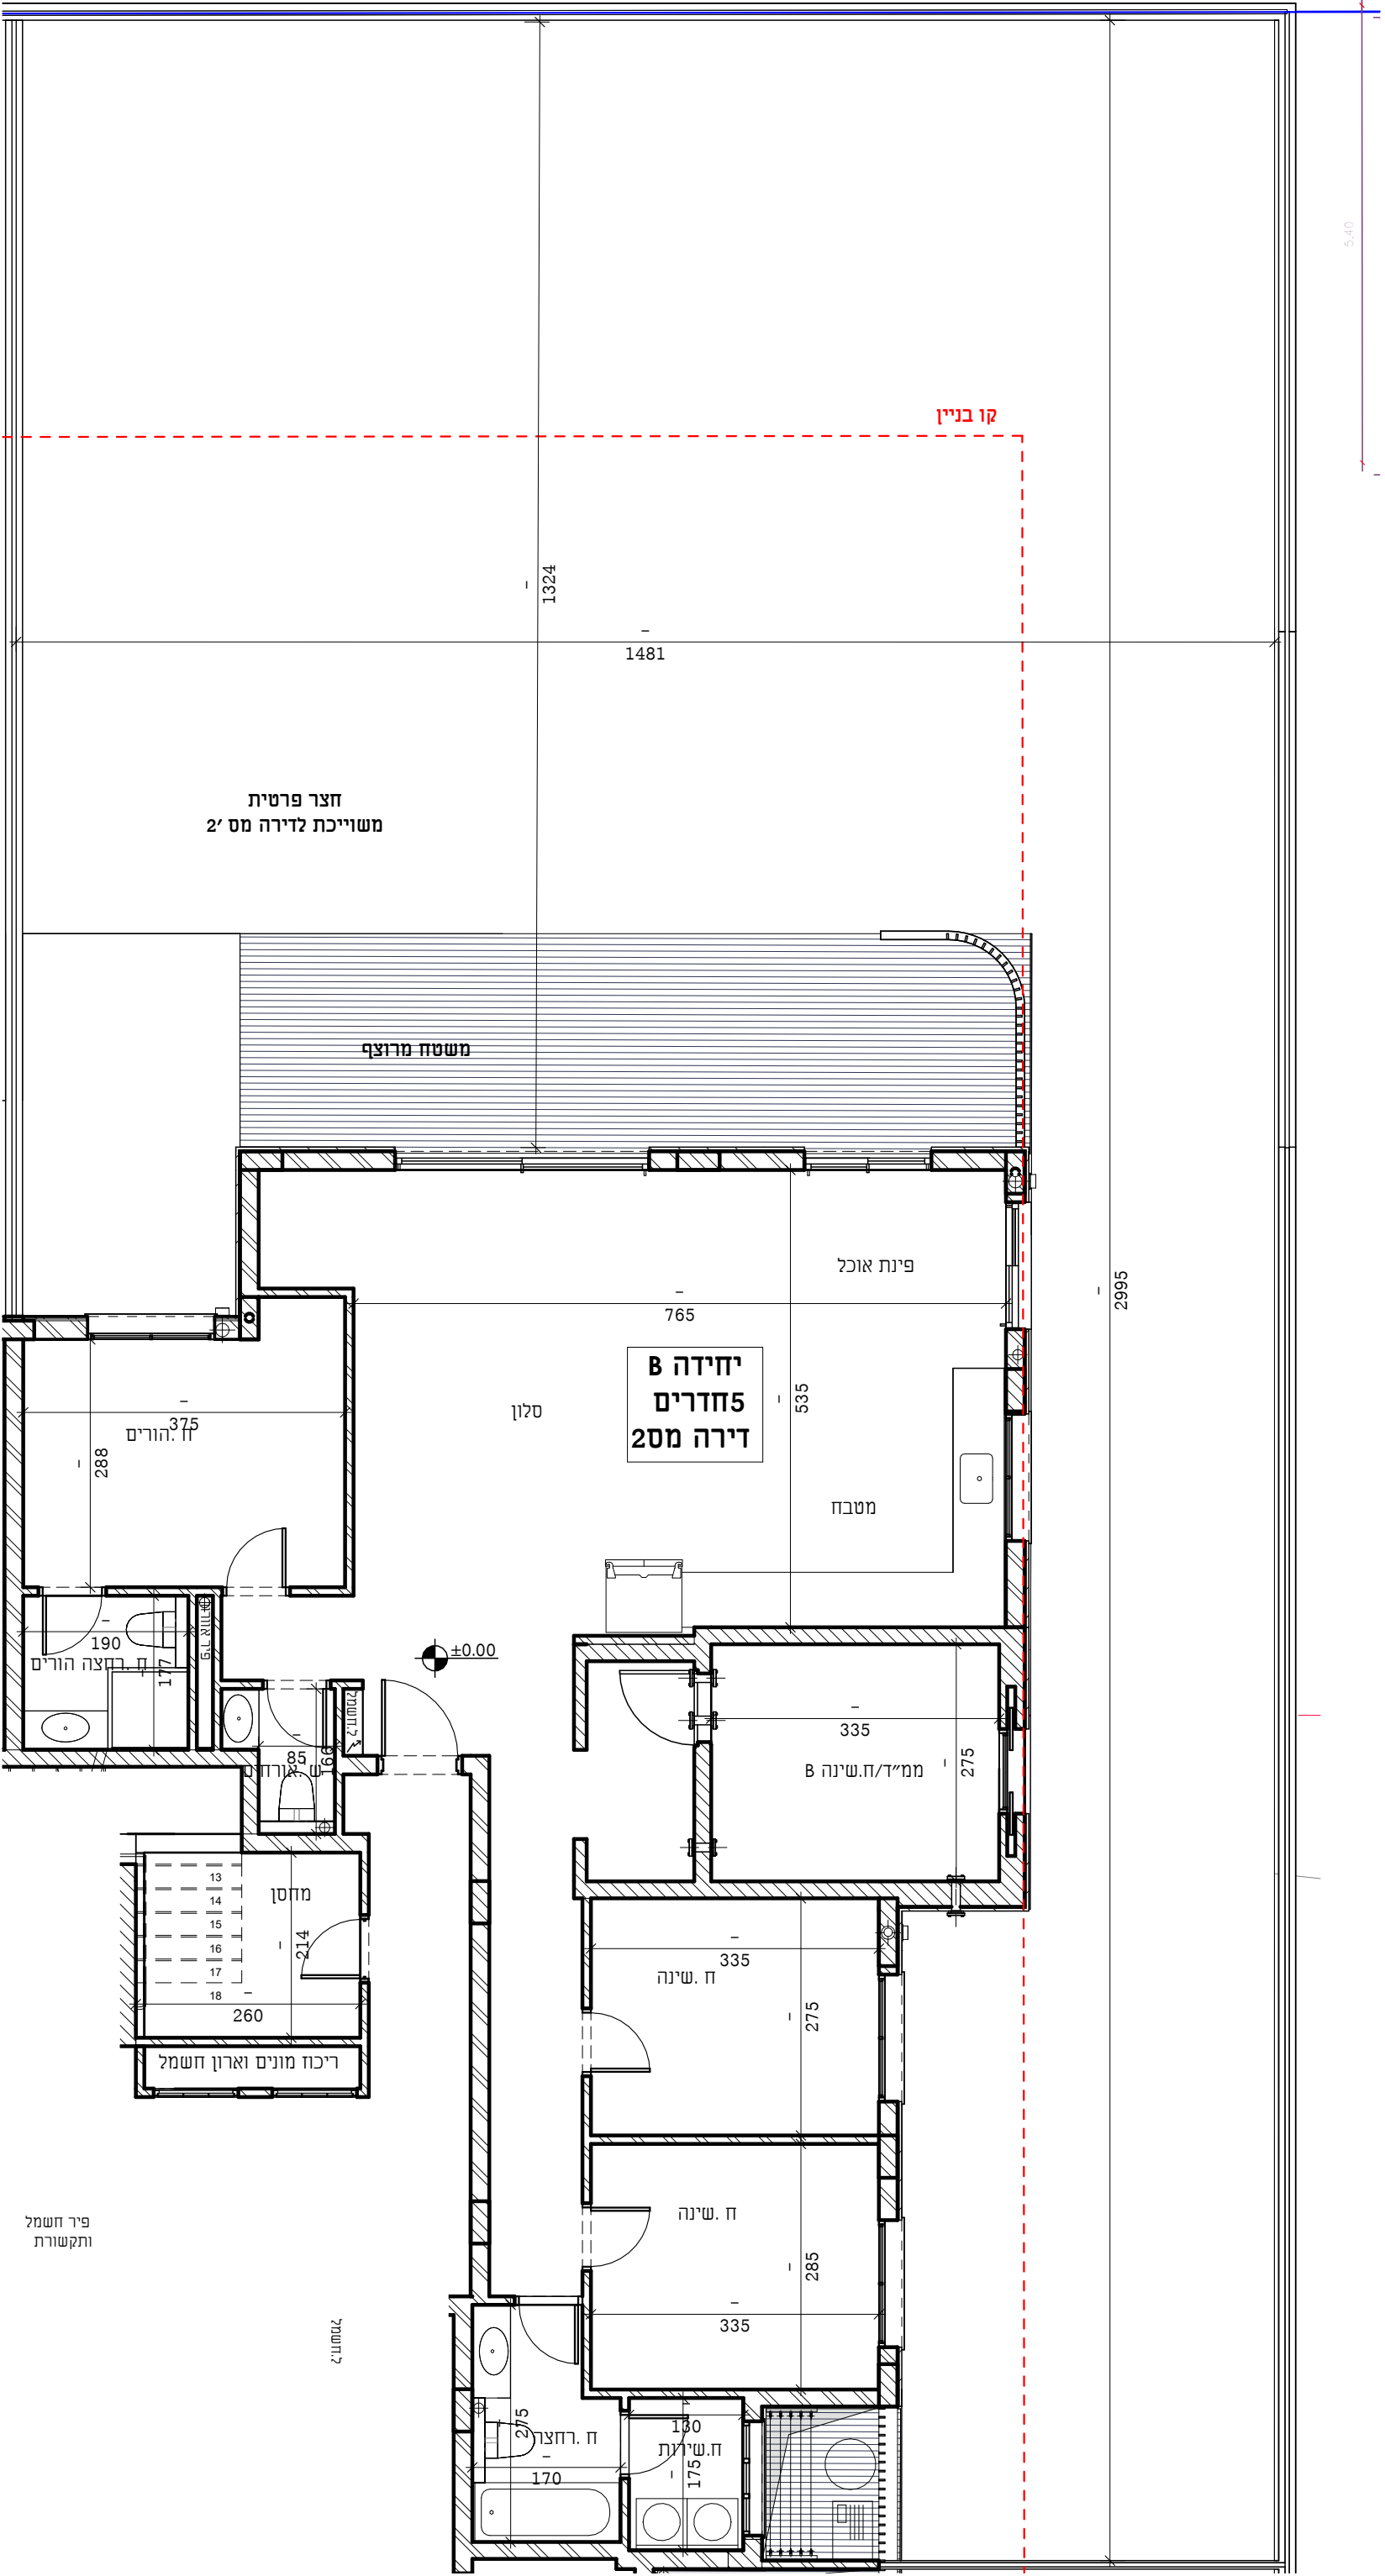


מגרש 800

הערות ומקרא לתוכנית זו מופיעים בדף השער לתוכנית מכר המוצג בתכנית המבואות להלן, לרבות ריהוט, אביזרים ומידות הינו לצורך המחשה בלבד ואינו מחייב את החברה לחצה המכר שייחתם בין החברה לבין הרכיש יצורפו מפרט טכני ותכנית מכר והם בלבד יחייבו את החברה תכנית זו אינה מהווה מצג, הזמנה או הצעה כלשהי ולא תהווה חלק מתנאי ההתקשרות וההסכם בין הצדדים הכל בכפוף להוראות הסכם המכר על נספחים, לרבות נספח רכישה מוקדמת החברה אינה מתחייבת לספק גיטן לדירות הגן בפריקט

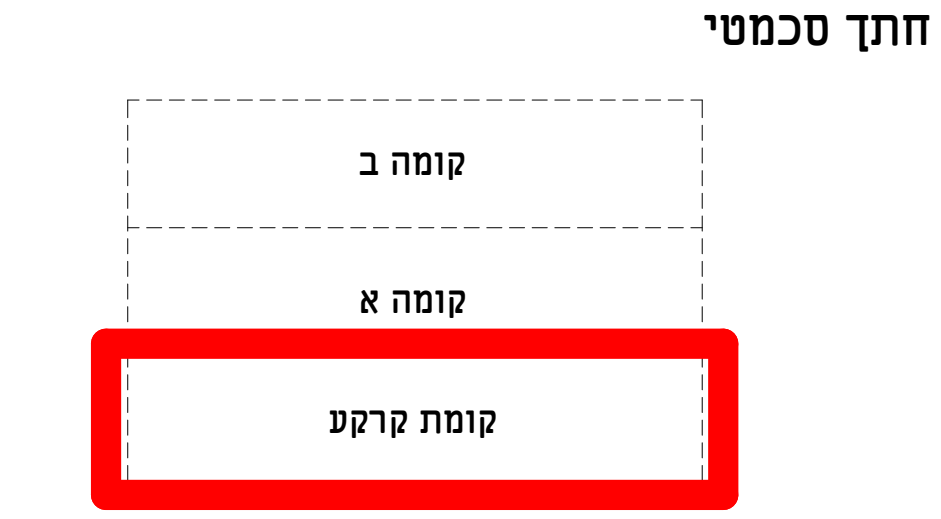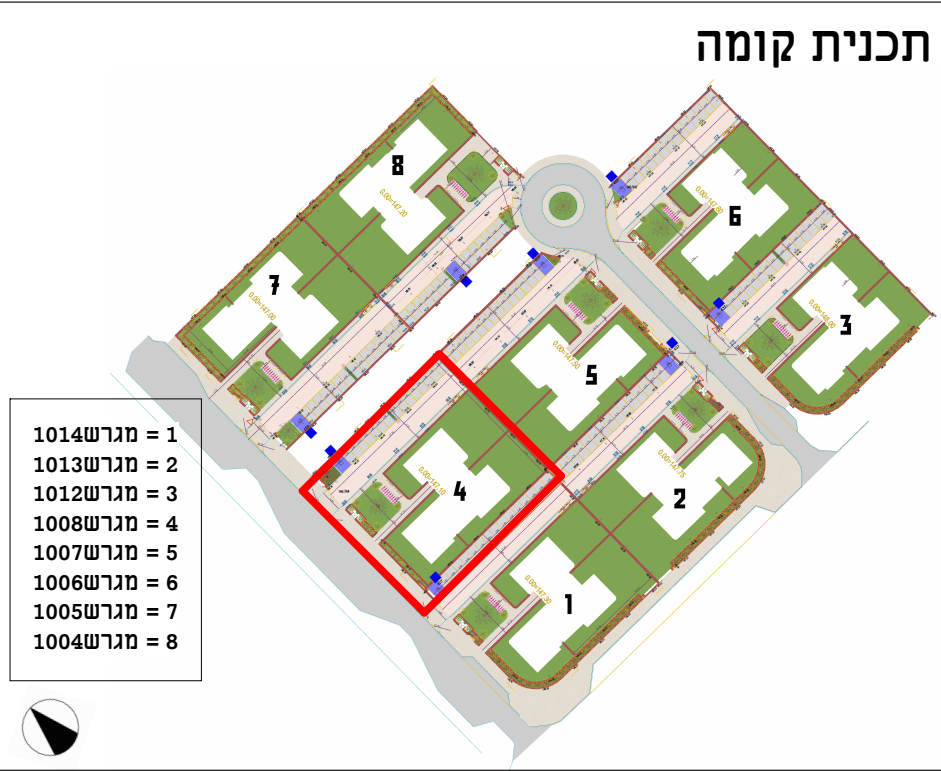


הערות כלליות:
בנין/רכוש המשותף
1. יתכנו שינויים והתאמות בין התוכנית לבין הביצוע בעקבות דרישות הרשויות ו/או אילוצי המתכננים היעוצים.
2. פיתוח המגרש, חוזרי אשפה, מתקני גז, חשמל ותקשורת וכד', ייקבעו סופית על ידי האדריכל, ובהתאם לדרישות הרשויות המוסמכות.
3. גבולות המגרש, חניות, מחסנים וכד', מעברים וזיקות הנאה ככל שיראו, אינם סופיים וייקבעו סופית בתשריט שאושר לרישום.
4. חיתוך העברה גלילה, אנכית או אופקית של מערכות משותפות שונות כגון: מים, ביוב, אוויר, קינוד, בשטחים פרטיים, ובשטחים מוצגדים, לרבות מחסנים, מעל/מתחת חניות שלא בהכרח מסומנים בתכנית המכר. כתוצאה מאלו יתכנו דורשות הרשויות. בגג העליון ייקבעו מתקנים קולטי שמש, מערכות מיזוג אוויר ו/או כל מתקן אחר שיקבע על ידי החברה, ומועד לשרת את הבניין, ו/או דירות פרטיות, הכל לפי החלטת החברה ו/או לדרישות הרשויות השונות, וישל בהכרח יסומנו בתכנית המכר.
6. סימון צמחיה, ריצופים וכו' הינם להתרשמות בלבד. את החברה תחייב תכנית הפיתוח המאושרת בלבד.
7. סימון רחבות מרצפות בשטחים פרטיים מחוץ לדירות, הינם להתרשמות בלבד, הביצוע בפועל לפי החלטת החברה.
8. יתכנו התקנה של צנרת למזמים, דלת אש, קירות מזן וכד' ע"פ דרישת כיבוי אש והרשויות.
בדידה
1. המידות המתוארות בתכנית הן מידות בניה (ברוטו). מקיר בניה לקיר בניה המידות גלויות (נטו) של החללים – מתקבלות על ידי הפחתת עובי גיטון כ-5 ס"מ בכל צד או עובי חיפוי קרמיקה כ-7 ס"מ בכל צד. הפחתות אלו לא יחשבו בסטייה המותרת ע"פ צו המכר.
2. חיתוכה סטיות מהמידות המוצגות בתכנית גם לאחר הפחתה כאמור. כתוצאה משינויים הטבעיים מאלו יתכנו או כתוצאה מתאום דרישות הנדסיות ו/או כתוצאה מדרישות הרשויות ואלו יחשבו ע"פ צו מכר (2% משטח הדירה, 5% משטח החצר/גינה).
3. צנרת המזמים, תעלות מיזוג ומערכות מכניות, מזמים, גלאים וכד' יוקמו במידת האורך אם יידרש גם אם לא סומנו בתכנית המכר.
4. מיקום צינורות אוויר ושחרור אוויר במסלולים ומיקום מתקן הסינון יכול להשתנות בהתאם לאילוצי התכנון ולהנחיות פיקוד העורף.
5. צנרת מי גשם, צנרת קינוד, קולטי ביוב ופתחי ביקורת, ברצפה ו/או תקרה ו/או בקירות גם אם אינם מסומנים בתכנית המכר, ייקבעו ע"י קביעת המתכננים, ויתרשם זיקת גישה למערכות משותפות העוברות בשטחים פרטיים.
6. קבועות הספיטציה או ריהוט מכל סוג (ברזים, כיורים, אסלות, ארונות אמבטיה/מטבח, אמבטיה, כיורים, מקרר, מדחי כלים, מכנת כביסה וכו') המופיעות בתכנית זו הינן להמחשה בלבד. אין להתייחס למידותיהן, מיקומן המדויק או צורתן, אלא למפורט במפרט. פרטי בליטות, או שקעים הטבעיים מתכנון וביצוע של עבודות הבניה, הקונסטרוקציה והמערכות, כגון עמודים, קורות, קווי צנרת (גללים) או מכוסים וכד' מיקומם אינו סופי ולרכוש לא תהיה שום טענה ו/או תביעה כלשהי בעניין זה כי אינם מופיעים בתכנית המכר.
8. לפי הזמנת ריהוט, המשולב בחדרים ובבניה, (כגון ריהוט קבוע, ארונות קיר, ארונות מטבח, ארונות רחצה וכו'), יש לקחת מידות בפועל באתר, רק לאחר ביצוע הבניה בפועל, ולאחר גמר החיפויים. אין לבצע הזמנת לריהוט או ציוד על סמך תכנית זו.
9. ייתכנו שינויים בפתחים, בגודלם, מיקומם, צורתם, לרבות שינויים בחזיתות בהם פתחים אלו ממוקמים על ידי אילוצי התכנון.
10. ביצועה למפרט הפתוחות – אשפזי שיהיה סף/מדרגה בין שני מפלסי הריצוף. הריצוף בתוך הדירה מוגבהים כ-1 ס"מ מפני הריצוף במבואה חיצונית, ריצוף ממ"ד מוגבה כ-2 ס"מ מהריצוף בבדידה, הריצוף בתוך חדרי הרחצה המוגבהים כ-1 ס"מ מפני הריצוף בבדידה.
11. סימון המטבח הינו רעיוני, דגם ואורך הארונות יקבע בהתאם למצוין במפרט המכר והתכנון ע"י יצרן המטבח/החברה בלבד.
12. כיון פתיחת חלונות/דלתות, לרבות מספר כפיים המוצגים בתכנית הינם להמחשה בלבד, הביצוע בפועל יעשה לפי הנחיות האדריכל.
13. בסיום הבניה ועד לקבלת החוות/מחסנים בפועל ייתכנו שינויים במיקומם או במספרם כתוצאה מדרישות הרשויות ואילוצי התכנון.
14. מיקום קולטי השמש, דודים, מזגנים, יונקרים, רדיאטורים וכד' אינם סופיים וייקבעו סופית על ידי מתכני הפרויקט ואילוצי התכנון.
15. יתכנו שינויים והתאמות בין התכנית לבין הביצוע בעקבות דרישות הרשויות ו/או אילוצי המתכננים היעוצים.
16. יתכנו התקנה של צנרת למזמים דלת אש, קירות מגן וכד' ע"פ דרישת כיבוי אש והרשויות.
17. במקרה של סתירה בין תכנית זו למפרט המכר – יקבע מפרט המכר.

שם הפרוייקט	אפיקי נחל
שם הקבלן	אמסילי מבנים והנדסה בע"מ
מספר גליון	מספר פרוייקט
שם הגליון	תכנית מכר דירה מס 3'
קנ"מ	1:50
תאריך	21.11.2024
חתימת הקונה	חתימת המוכר

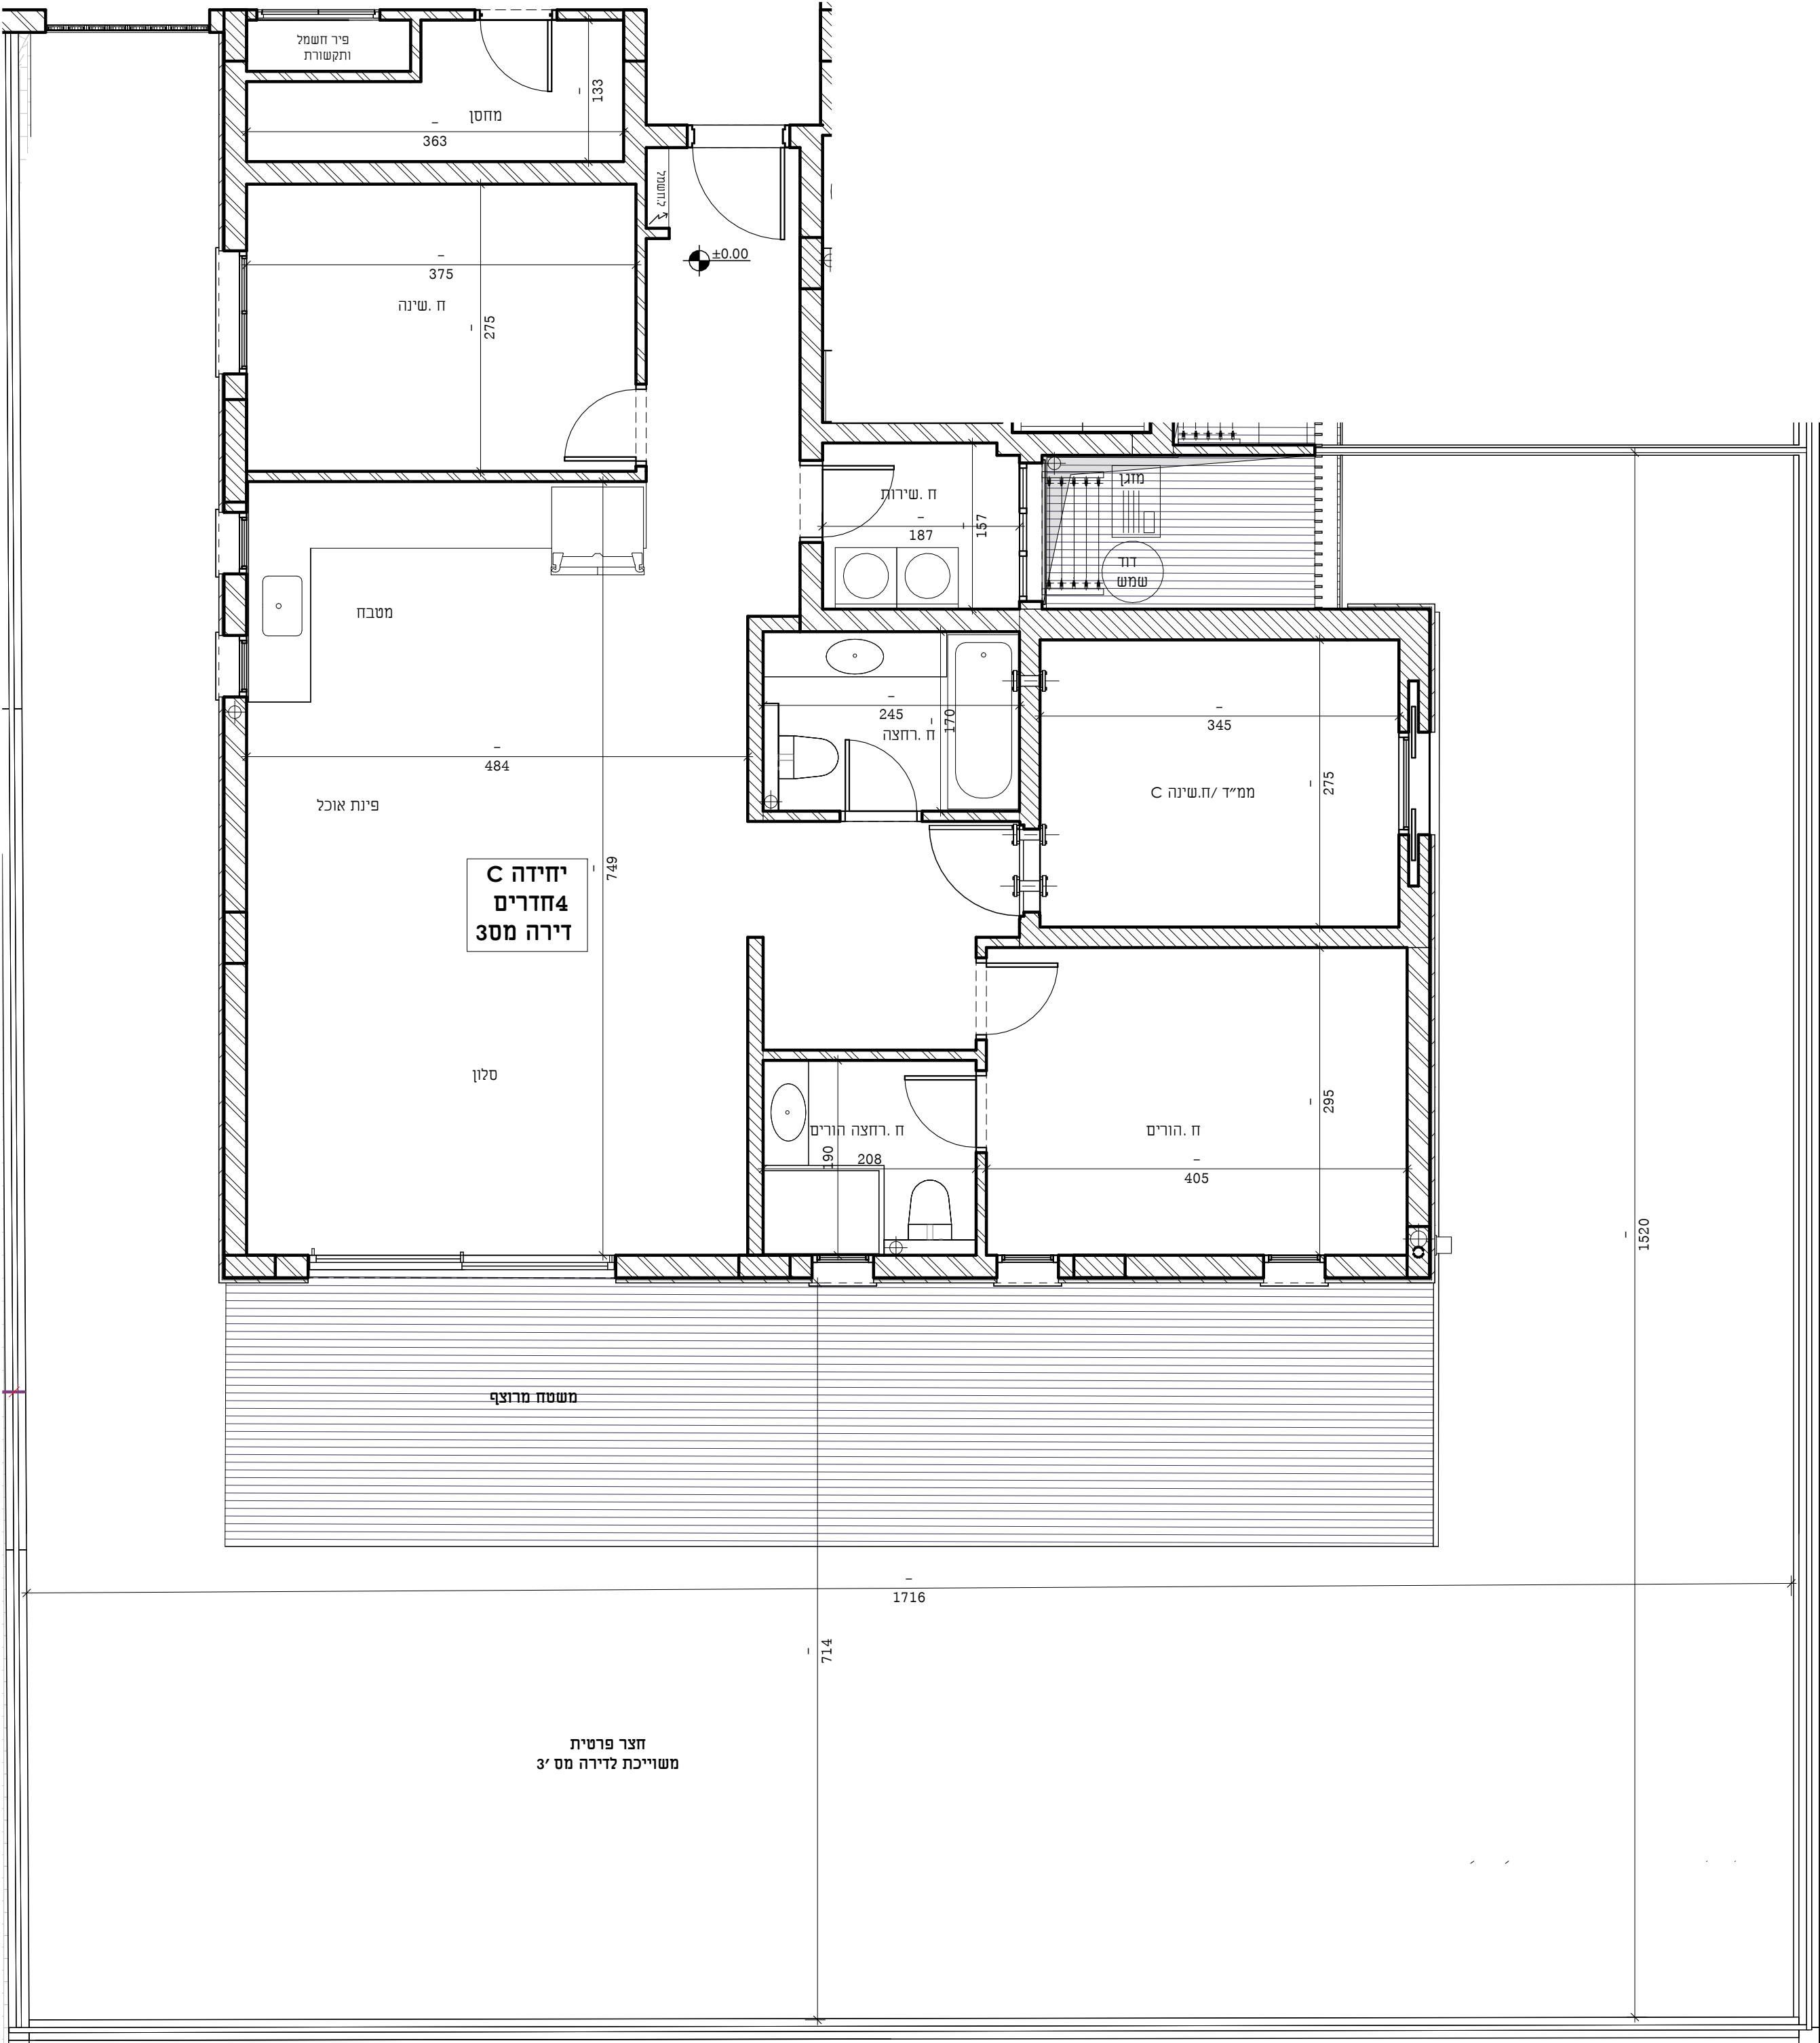


מגרש 800

הערות ומקרא לתוכנית זו מופיעים בדף השער לתוכנית מכר המוצג בתכנית המבאות להלן, לרבות ריהוט, אביזרים ומידות הינו לצורך המחשה בלבד ואינו מחייב את החברה לחוזה המכר שיחתם בין החברה לבין הרכוש יצורפו מפרט טכני ותכנית מכר והם בלבד יחייבו את החברה תכנית זו אינה מהווה מצג, הזמנה או הצעה כלשהי ולא תהווה חלק מתנאי ההתקשרות וזההסכם בין הצדדים הכל בכפוף להוראות הסכם המכר על נספחיו, לרבות נספח רכישה מוקדמת החברה אינה מתחייבת לספק גיטן לדירות הגן בפחיקט

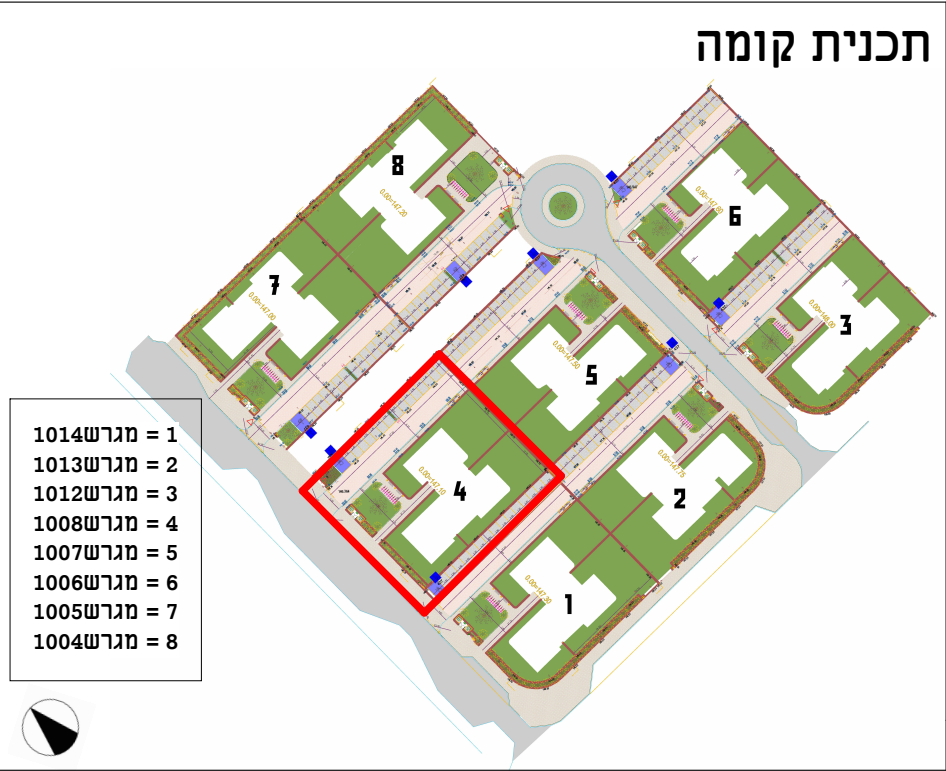


הערות כלליות:
בנין/רכוש המשותף
1. יתכנו שיניים והתאמות בין התוכנית לבין הביצוע בעקבות דרישות הרשויות ו/או אילוצי המתכננים היעוצים.
2. פיתוח המגרש: חדרי אשפה, מתקני גז, חשמל ותקשורת וכד', ייקבעו סופית ע"י האדריכל, ובהתאם לדרישות הרשויות המוסמכות.
3. גבולות המגרש, חניות, מחסנים וכד', מעברים וחיכות הנאה ככל שירחי, אינם סופיים וייקבעו סופית בתשריט שאושר לרישום.
4. חיתוך העברה גלילה, אנכית או אופקית של מערכות משותפות שונות כגון: מים, ביוב, אוויר, קינוד, בשטחים פרטיים, ובשטחים מוצגדים, לרבות מחסנים, מעל/מתחת חניות שלא בהכרח מסומנים בתכנית המכר. כתוצאה מאילוצי תכנון ודרישת הרשויות. בגג העליון ייקבעו מתקנים קולטי שמש, מערכות מיזוג אוויר ו/או כל מתקן אחר שיקבע ע"י החברה, ומועד לשרת את הבניין, ו/או דירות פרטיות, הכל לפי החלטת החברה ולא לדרישות הרשויות השונות, וששל בהכרח יסומנו בתכנית המכר.
6. סימון צמחיה, ריצופים וכו' הינם להתרשמות בלבד. את החברה תחייב תכנית הפיתוח המאושרת בלבד.
7. סימון רחבות מרצפות בשטחים פרטיים מחוץ לדירות, הינם התרשמות בלבד, הביצוע בפועל לפי החלטת החברה.
8. יתכנו התקנה של צנרת למזגים, דלת אש, קירות מזן וכד' ע"פ דרישת כיבוי אש והרשויות.
בדירה
1. המידות המתוארות בתכנית הן מידות בניה (ברוטו). מקיר בניה לקיר בניה המידות גלויות (נטו) של החללים – מתקבלות ע"י הפחתת עובי גרעין כ-5 ס"מ בכל דג או עובי חופי קרשיקה כ-7 ס"מ בכל דג. הפחתות אלו לא יחשבו בסטייה המותרת ע"פ צו המכר.
2. תיתכנה סטיות ממדידות המוצגות בתכנית גם לאחר הפחתה כאמור. כתוצאה משניונים הטבעיים מאילוצי התכנון או כתוצאה מחיאות דרישות הנדסיות וכן כתוצאה מדרישות הרשויות ואילו יחשבו ע"פ צו מכר (2% משטח הדירה, 5% משטח התחל/גניה).
3. צנרת המזגנים, תעלות מיזוג ומערכות מכניות, מזגים, גלאים וכד' ימוקמו במידת האורך אם יידרש גם אם לא סומנו בתכנית המכר.
4. מיקום צינורות אוויר ושחרור אוויר במס"דים ומיקום מתקן הסינון יכול להשתנות בהתאם לאילוצי התכנון ולהנחיות פיקוד העורף.
5. צנרת מי גשם, צנרת קינוד, קולטי ביוב ופתחי ביקורת, ברצפה ו/או תקרה ו/או בקירות גם אם אינם מסומנים בתכנית המכר, ייקבעו ע"י קביעת המתכננים, ותירשם זיקת גישה למערכות משותפות העוברות בשטחים פרטיים.
6. קבועות הספיטציה או ריהוט מכל סוג (ברזים, כיורים, אסלות, ארונות אמבטיה/מטבח, אמבטיה, כיריים, מקרר, מדחי כלים, מכונת כביסה וכו') המופיעות בתכנית זו הינן להמחשה בלבד. אין להתייחס למידותיהן, מיקומן המדויק או צורתן, אלא למפורט במפרט. פרטי בליטות, או שקעים הטבעיים מתכנון וביצוע של עבודות הבניה, הקונסטרוקציה והמערכות, כגון עמודים, קורות, קווי צנרת (גללים) או מכוסים וכד' מיקומם אינו סופי ולרכוש לא תהיה שום טענה ו/או תביעה כלשהי בעניין זה כי אינם מופיעים בתכנית המכר.
8. לפי הזמנת ריהוט, המשולב בחדרים ובבניה, (כגון ריהוט קבוע, ארונות קיר, ארונות מטבח, ארונות רחצה וכו'), יש לקחת מידות בפועל באתר, רק לאחר ביצע הבניה בפועל, ולאחר גמר החיפויים. אין לבצע הזמנת לריהוט או ציוד על סמך תכנית זו.
9. ייתכנו שיניים בפתחים, בגודלם, מיקומם, צורתם, לרבות שיניים בחזיתות בהם פתחים אלו ממוקמים ע"י אילוצי התכנון.
10. ביצאה למרפסות הפתוחות – אשפזי שיהיה סף/מדרגה בין שני מפלסי הריצוף. הריצוף בתוך הדירה מוגבהה כ-1 ס"מ מפני הריצוף במבואה חיצונית, ריצוף ממ"ד מוגבה כ-2 ס"מ מהריצוף בדירה, הריצוף בתוך חדרלי הרחצה המונמכים כ-1 ס"מ מפני הריצוף בדירה.
11. סימון המטבח הינו רעיוני, דגם ואורך הארונות יקבעו בהתאם למצוין במפרט המכר והתכנון ע"י יצרן המטבח/החברה בלבד.
12. כיון פתיחת חלונות/דלתות, לרבות מספר נכפיים המוצגים בתכנית הינם להמחשה בלבד, הביצוע בפועל יעשה לפי הנחיות האדריכל.
13. בסיום הבניה ועד לקבלת החזיות/מחסנים בפועל ייתכנו שיניים במיקומם או במספרם כתוצאה מדרישת הרשויות ואילוצי התכנון.
14. מיקום קולטי השמש, דודים, מזגנים, יוקרים, רדיאטורים וכד' אינם סופיים וייקבעו סופית ע"י מתכנני הפרויקט ואילוצי התכנון.
15. יתכנו שיניים והתאמות בין התכנית לבין הביצוע בעקבות דרישות הרשויות ו/או אילוצי המתכננים היעוצים.
16. יתכנו התקנה של צנרת למזגים דלת אש, קירות מגן וכד' ע"פ דרישת כיבוי אש והרשויות.
17. במקרה של סתירה בין תכנית זו למפרט המכר –יקבע מפרט המכר.

שם הפרוייקט	אפיקי נחל
שם הקבלן	אמסילי מבנים והנדסה בע"מ
מספר גליון	מספר פרוייקט
שם הגליון	תכנית מכר דירה מס' 5
קנ"מ	1:75
תאריך	21.11.2024
חתימת הקונה	חתימת המוכר

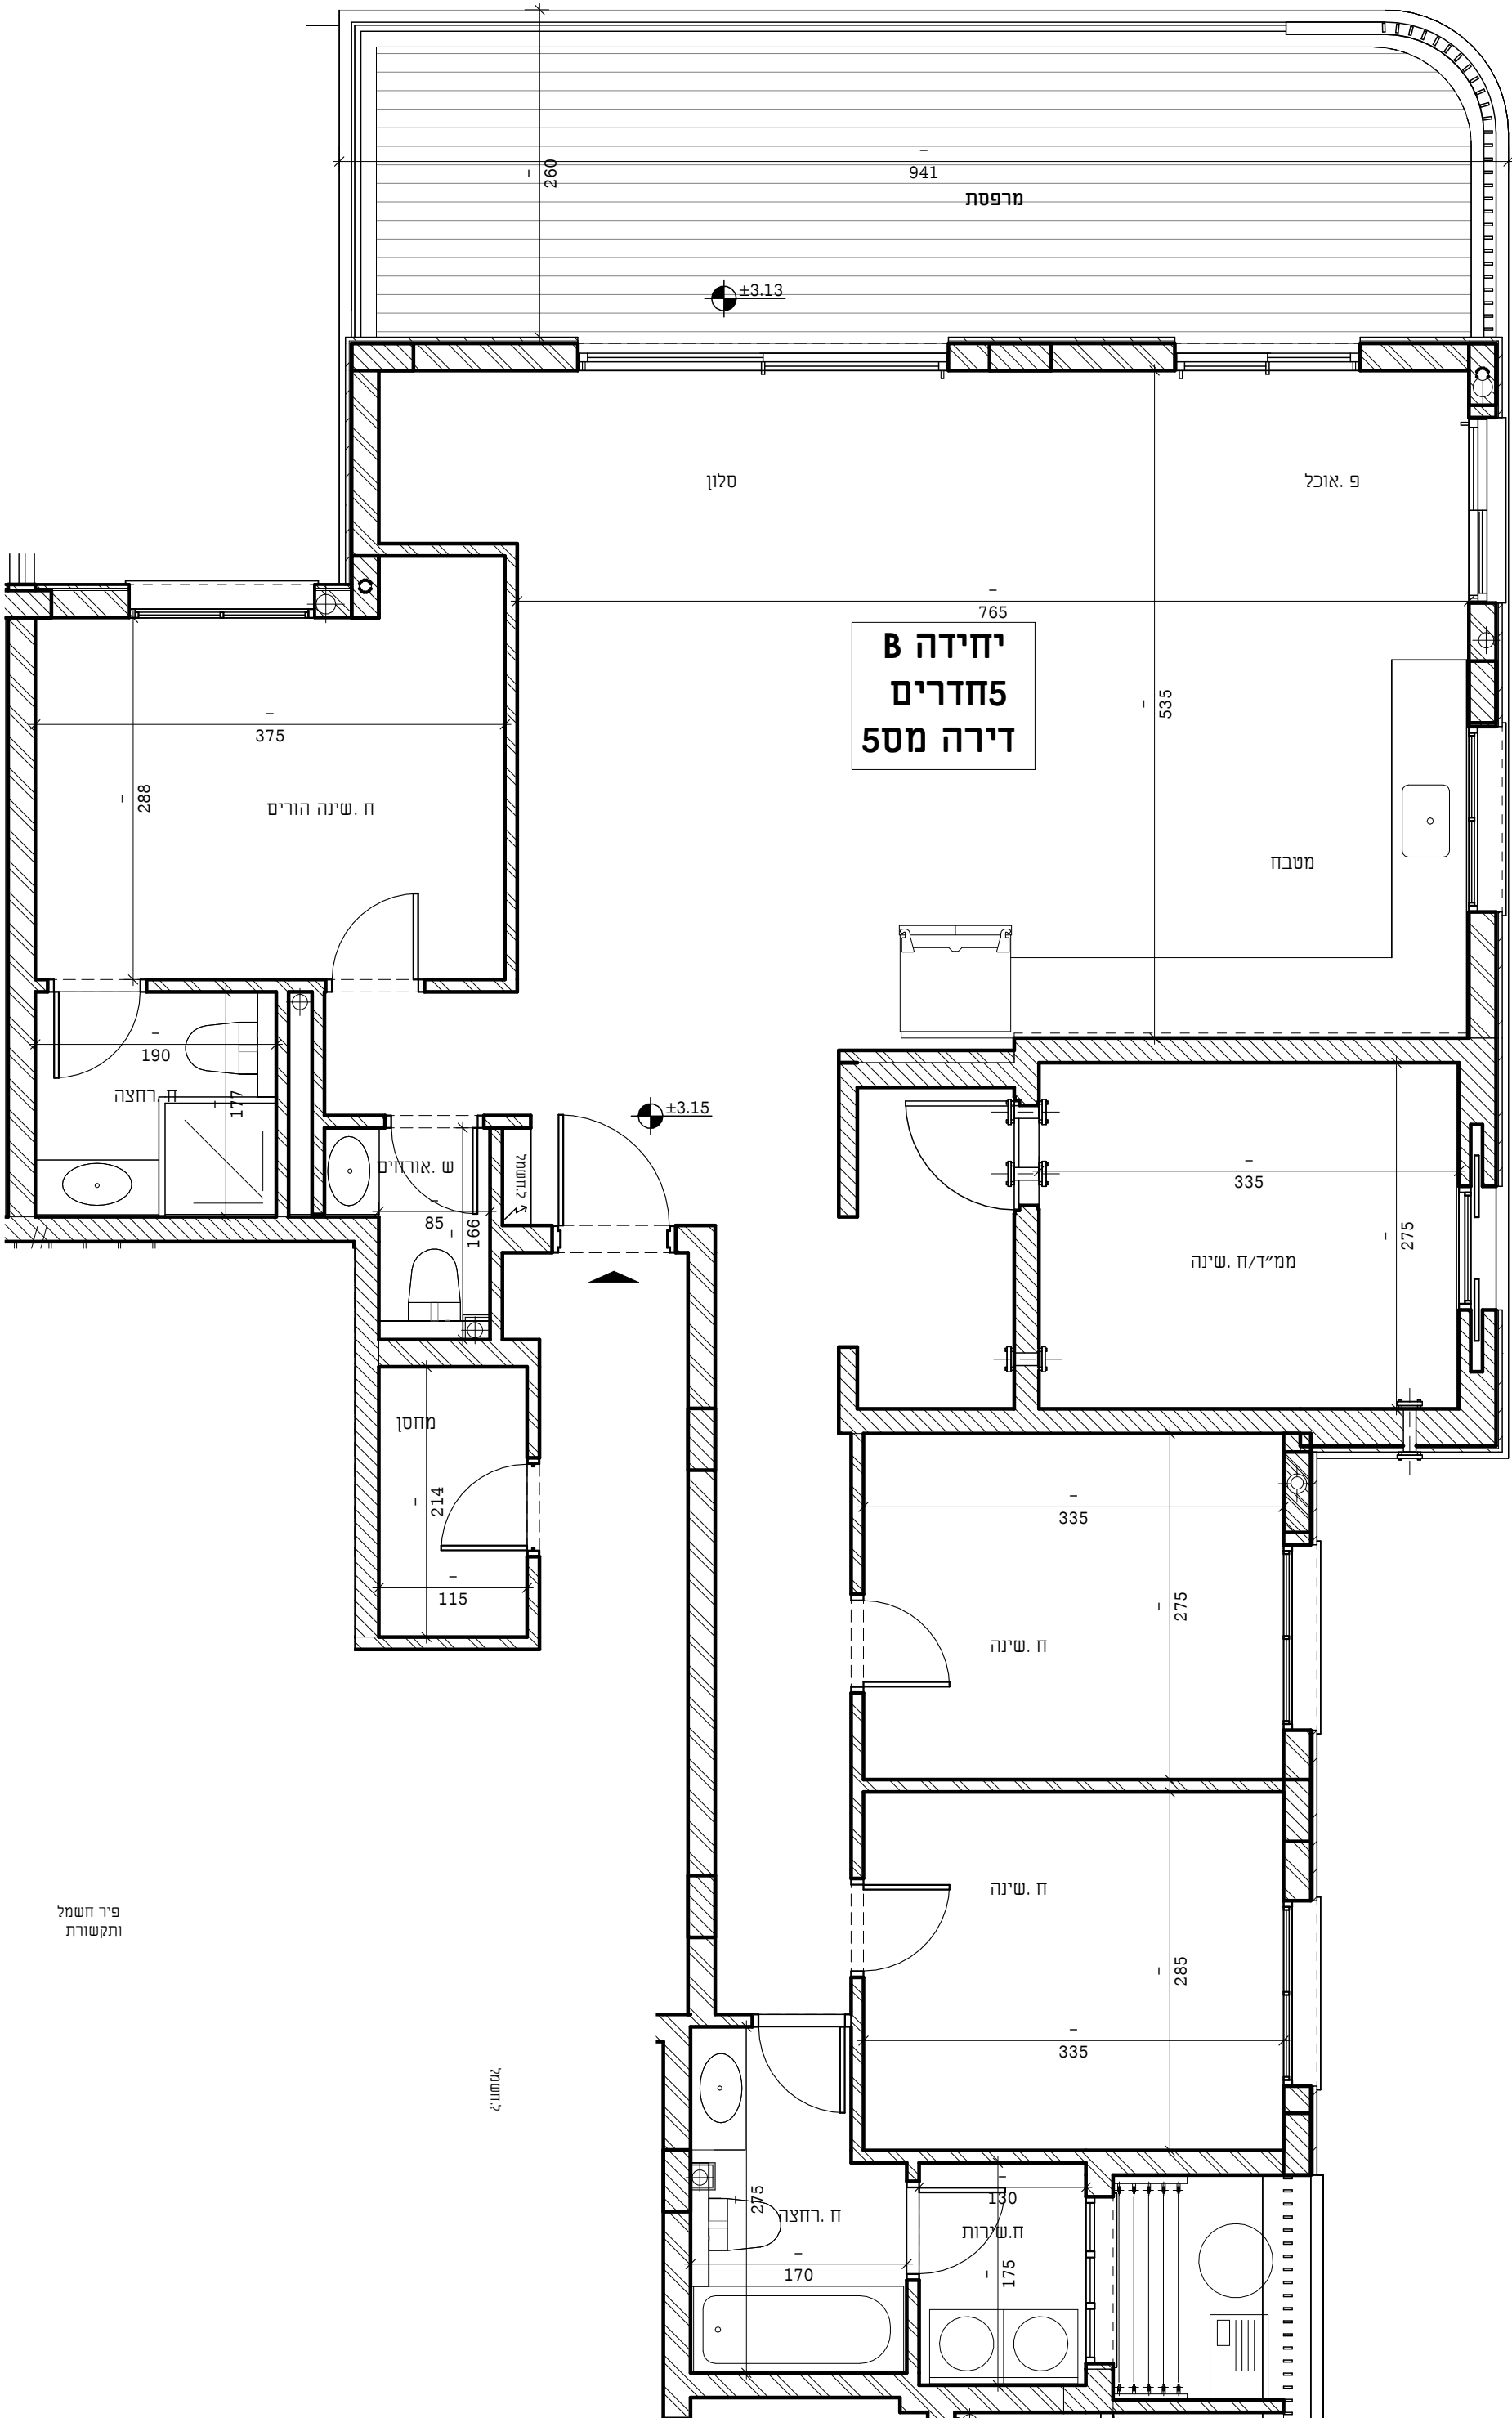


מגרש 800

הערות ומקרא לתוכנית זו מופיעים בדף השער לתוכניות מכר המוצג בתכניות המובאות להלן, לרבות ריהוט, אביזרים ומידות הינו לצורך המחשה בלבד ואינו מחייב את החברה לחוזה המכר שייחתם בין החברה לבין הרוכש יצורפו מפרט טכני ותכניות מכר והם בלבד יחייבו את החברה תכנית זו אינה מהווה מצג, הזמנה או הצעה כלשהי ולא תהווה חלק מתנאי ההתקשרות וההסכם בין הצדדים הכל בכפוף להוראות הסכם המכר על נספחים, לרבות נספח רכישה מוקדמת החברה אינה מתחייבת לספק גיטן לדירות הגן בפריקט

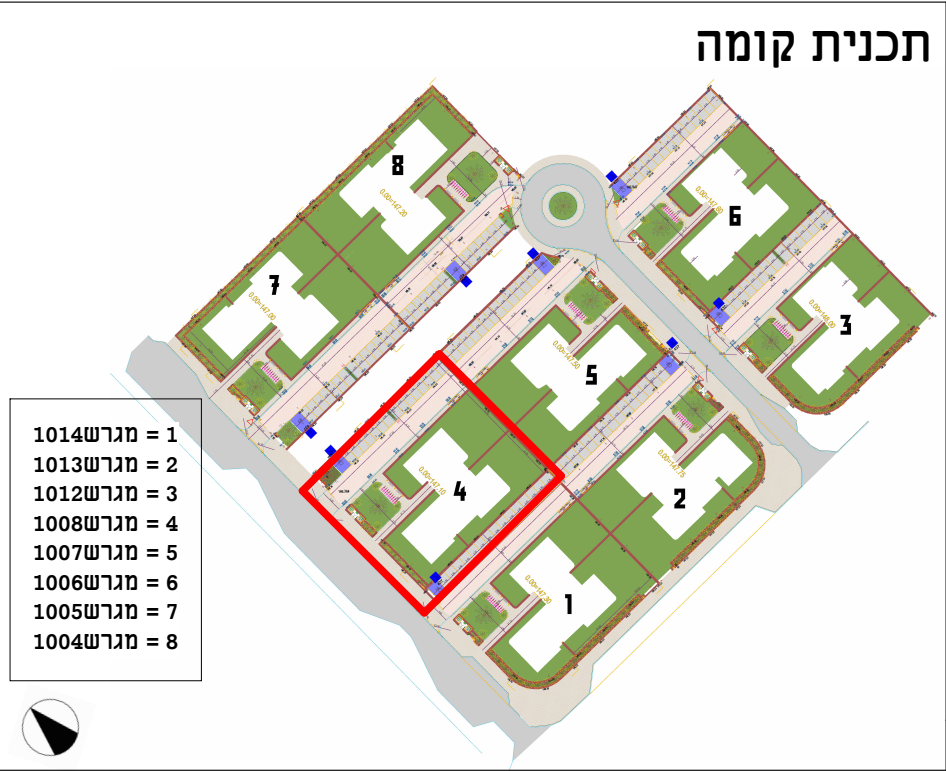

הערות כלליות:
בניין/רכוש המשותף
1. יתכנו שינויים והתאמות בין התוכניות לבין הביצוע בעקבות דרישות הרשויות ו/או אילוצי המתכננים היעוצים.
2. פיתוח המגרש: חודרי אשפה, מתקני גז, חשמל ותקשורת וכד', ייקבעו סופית על ידי האדריכל, ובהתאם לדרישות הרשויות המוסמכות.
3. גבולות המגרש, חניות, מחסנים וכד', מעברים וזיקות הנאה ככל שיהיו, אינם סופיים וייקבעו סופית בתשריט שאושר לרישום.
4. חיתוך העברה גלילה, אנכית או אופקית של מערכות משותפות שונות כגון: מים, ביוב, אוויר, קינוד, בשטחים פרטיים, ובשטחים מוצגדים, לרבות מחסנים, מעל/מתחת חניות שלא בהכרח מסומנים בתכניות המכר. כתוצאה מאילוצי תכנון ודרישות הרשויות. בגג העליון ייקבעו מתקנים קולטי שמש, מערכות מיזוג אוויר ו/או כל מתקן אחר שיקבע על ידי החברה, ומועד לשרת את הבניין, ו/או דירות פרטיות, הכל לפי החלטת החברה ו/או לדרישות הרשויות השונות, וששל בהכרח יסומנו בתכניות המכר.
6. סימון צמחים, ריצופים וכו' הינם להתרשמות בלבד. את החברה תחייב תכנית הפיתוח המאושרת בלבד.
7. סימון רחבות מרצפות בשטחים פרטיים מחוץ לדירות, הינם התרשמות בלבד, הביצוע בפועל לפי החלטת החברה.
8. יתכנו התקנה של צנרת למזגנים, דלת אש, קירות מזן וכד' ע"פ דרישת כיבוי אש והרשויות.
בדירה
1. המידות המתוארות בתכנית הן מידות בניה (ברוטו). מקיר בניה לקיר בניה המידות גלויות (נטו) של החללים – מתקבלות על ידי הפחתת עובי גיטון כ-5 ס"מ בכל צד או עובי חיפוי קרמיקה כ-7 ס"מ בכל צד. הפחתות אלו לא יחשבו בסטייה הנוותרת ע"פ צו המכר.
2. חיתוכה סטיות מהמידות המוצגות בתכנית גם לאחר הפחתה כאמור, כתוצאה משינויים הטבעיים מאילוצי התכנון או כתוצאה מתאומים דרישות הנדסיות וכן כתוצאה מדרישות הרשויות ואילו יחשבו ע"פ צו מכר (2% משטח הדירה, 5% משטח החצר/גינה).
3. צנרת המזגנים, תעלות מיזוג ומערכות מכניות, מזגנים, גלאים וכד' ימוקמו במידת האורך אם יידרש גם אם לא סומנו בתכניות המכר.
4. מיקום צינורות אוויר ושחרור אוויר במסלולים ומיקום מתקן הסינון יכול להשתנות בהתאם לאילוצי התכנון ולהנחיות פיקוד העורף.
5. צנרת מי גשם, צנרת קינוד, קולטי ביוב ופתחי ביקורת, ברצפה ו/או תקרה ו/או בקירות גם אם אינם מסומנים בתכניות המכר, ייקבעו ע"י קביעת המתכננים, ויתרשם זיקת גישה למערכות משותפות העוברות בשטחים פרטיים.
6. קבועות הספיטציה או ריהוט מכל סוג (ברזים, כיורים, אסלות, ארונות אמבטיה/מטבח, אמבטיה, כיריים, מקרר, מדחי כלים, מכנת כביסה וכו') המופיעות בתכנית זו הינן להמחשה בלבד. אין להתייחס למידותיהן, מיקומן המדויק או צורתן, אלא למפורט במפרט. פרטי בליטות, או שקעים הטבעיים מתכנון וביצוע של עבודות הבניה, הקונסטרוקציה והמערכות, כגון עמודים, קורות, קווי צנרת (גלילים או מכוסים וכד') מיקומם אינו סופי ולרוכש לא תהיה שום טענה ו/או תביעה כלשהי בעניין זה כי אינם מופיעים בתכנית המכר.
8. לפני הזמנת ריהוט, המשולב בחדרים ובבניה, (כגון ריהוט קבוע, ארונות קיר, ארונות מטבח, ארונות רחצה וכו'), יש לקחת מידות בפועל באתר, רק לאחר ביצוע הבניה בפועל, ולאחר גמר החיפויים. אין לבצע הזמנת לריהוט או ציוד על סמך תכנית זו.
9. ייתכנו שינויים בפתחים, בגודלם, מיקומם, צורתם, לרבות שינויים בחזיתות בהם פתחים אלו ממוקמים ע"י אילוצי התכנון.
10. ביצאה למרפסת הפתוחות – אשפזי שיהיו סל/מדרגה בין שני מפלסי הריצוף. הריצוף בתוך הדירה מוגבהים כ-1 ס"מ מפני הריצוף במבואה חיצונית, ריצוף ממ"ד מוגבה כ-2 ס"מ מהריצוף בבדירה, הריצוף בתוך חדרלי הרחצה המוגבהים כ-1 ס"מ מפני הריצוף בבדירה.
11. סימון המטבח הינו רעיוני, דגם ואורך הארונות יקבעו בהתאם למצוין במפרט המכר והתכנון ע"י יצרן המטבח/החברה בלבד.
12. כיון פתיחת חלונות/דלתות, לרבות מספר כניסות המוצגים בתכנית הינם להמחשה בלבד, הביצוע בפועל יעשה לפי הנחיות האדריכל.
13. בסיום הבניה ועד לקבלת החזיות/מחסנים בפועל ייתכנו שינויים במיקומם או במספרם כתוצאה מדרישות הרשויות ואילוצי התכנון.
14. מיקום קולטי השמש, דודים, מזגנים, יונקרים, רדיאטורים וכד' אינם סופיים וייקבעו סופית על ידי מתכנני הפרויקט ואילוצי התכנון.
15. יתכנו שינויים והתאמות בין התכניות לבין הביצוע בעקבות דרישות הרשויות ו/או אילוצי המתכננים היעוצים.
16. יתכנו התקנה של צנרת למזגנים דלת אש, קירות מגן וכד' ע"פ דרישת כיבוי אש והרשויות.
17. במקרה של סתירה בין תכנית זו למפרט המכר – יקבע מפרט המכר.


שם הפרוייקט	אפיקי נחל
שם הקבלן	אמסילי מבנים והנדסה בע"מ
מספר גליון	מספר פרוייקט
שם הגליון	תכנית מכר דירה מס' 6'
קנ"מ	1:50
תאריך	21.11.2024
חתימת הקונה	חתימת המוכר

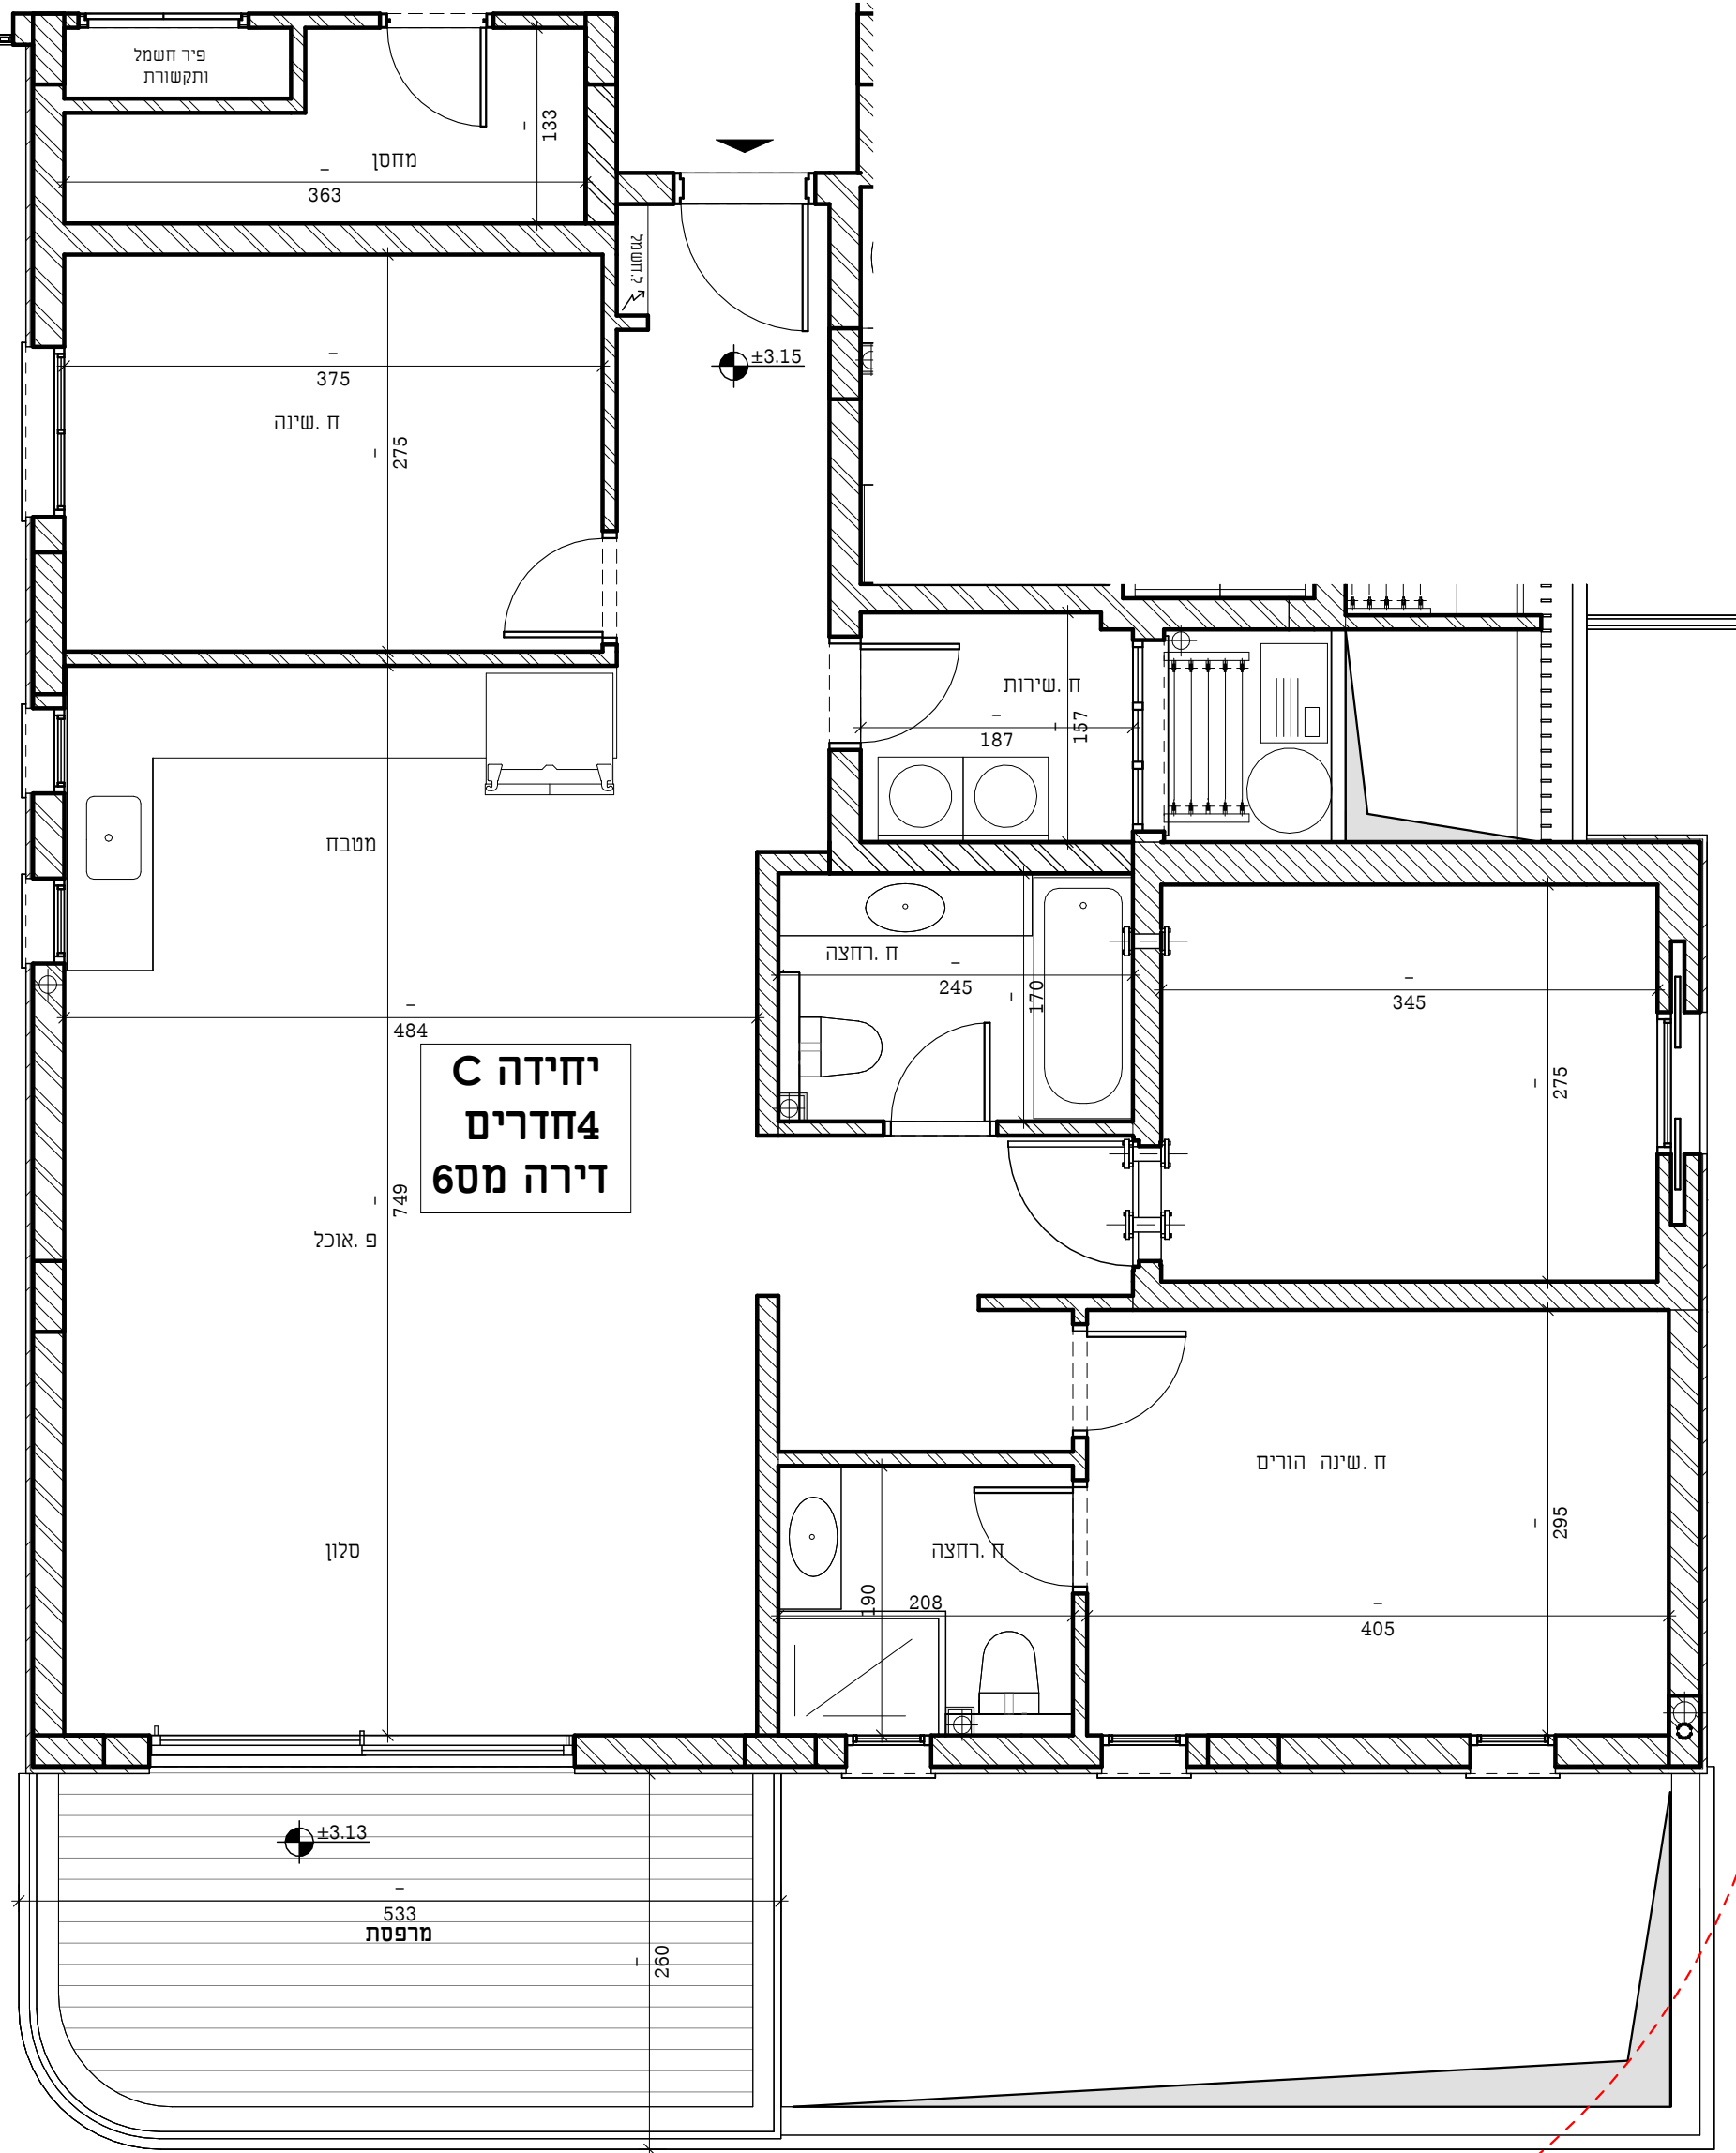

מגרש 800

הערות ומקרא לתוכנית זו מופיעים בדף השער לתוכניות מכר המוצג בתכניות המבאות להלן, לרבות ריהוט, אביזרים ומידות הינו לצורך המחשה בלבד ואינו מחייב את החברה לחוזה המכר שייחתם בין החברה לבין הרוכש יצורפו מפרט טכני ותכניות מכר והם בלבד יחייבו את תכנית זו אינה מהווה מצג, הזמנה או הצעה כלשהי ולא תהווה חלק מתנאי ההתקשרות וזההסכם בין הצדדים הכל בכפוף להוראות הסכם המכר על נספחיו, לרבות נספח רכישה מוקדמת החברה אינה מתחייבת לספק גיטן לדירות הגן בפחיקט

תכנית קומה

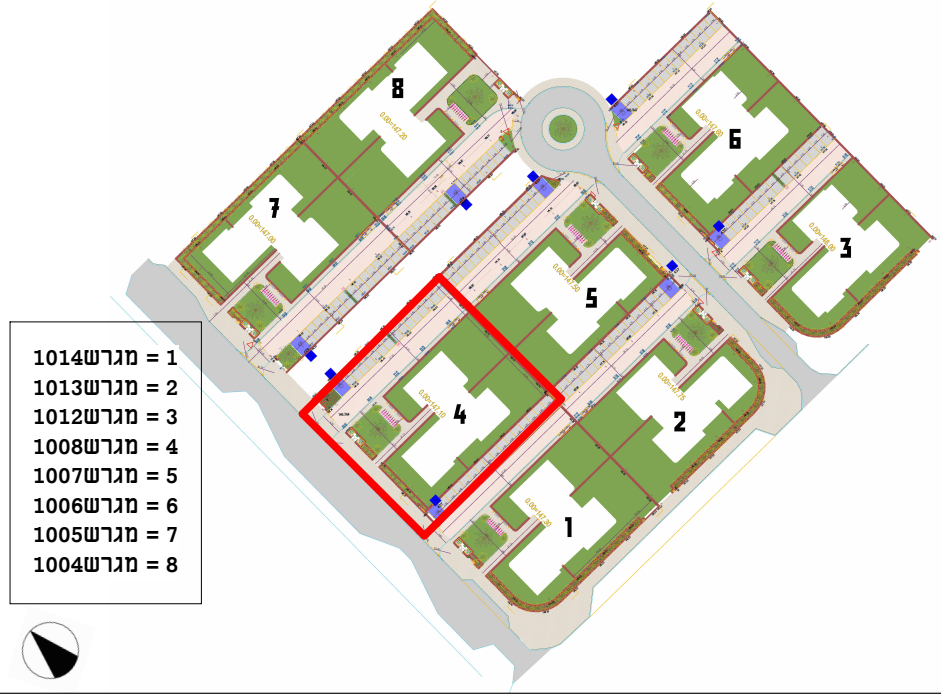

חתך סכמטי



הערות כלליות:

בנין/רכוש המשותף

- יתכנו שינויים והתאמות בין התוכניות לבין הביצוע בעקבות דרישות הרשויות ו/או אילוצי המתכננים היעוצים.
- פיתוח למגרש: חודרי אשפה, מתקני גז, חשמל ותקשורת וכד', ייקבעו סופית ע"י האדריכל, ובהתאם לדרישות הרשויות המוסמכות.
- גבולות המגרש, חניות, מחסנים וכד', מעברים וזיקות הנאה ככל שיהיו, אינם סופיים וייקבעו סופית בתשריט שאושר לרישום.
- דיתכן העברה גלילה, אנכית או אופקית של מערכות משותפות שונות כגון: מים, ביוב, אוויר, קינוד, בשטחים פרטיים, ובשטחים מוצגדים, לרבות מחסנים, מעל/מתחת חניות שלא בהכרח מסומנים בתכניות המכר. כתוצאה מאילוצי תכנון ודרישת הרשויות.
- גג העליון ייקבע מתקנים קולטי שמש, מערכות מיזוג אוויר ו/או כל מתקן אחר שיקבע ע"י החברה, ומועד לשרת את הבניין, ו/או דירות פרטיות, הכל לפי החלטת החברה ולא לדרישות הרשויות השונות, וששל בהכרח יסומנו בתכניות המכר.
- סימון צמחיה, ריצופים וכו' הינם להתרשמות בלבד. את החברה תחייב תכנית הפיתוח המאושרת בלבד.
- סימון רחבות מרצפות בשטחים פרטיים מחוץ לדירות, הינם התרשמות בלבד, הביצוע בפועל לפי החלטת החברה.
- יתכנו התקנה של צנרת למזגים, דלת אש, קירות מזן וכד' ע"פ דרישת כיבוי אש והרשויות.

בדירה

- המידות המתוארות בתכנית הן מידות בניה (ברוטו). מקיר בניה לקיר בניה המידות גלויות (נטו) של החללים – מתקבלות ע"י הפחתת עובי קיריו כ-5 ס"מ בכל דג או עובי חופי קרשיקה כ-7 ס"מ בכל דג. הפחתות אלו לא יחשבו בסטייה המותרת ע"פ צו המכר.
- חיתוכה סטיות ממדידות המוצגות בתכנית גם לאחר הפחתה כאמור, כתוצאה משניונים הטבעיים מאילוצי התכנון או כתוצאה מתואום דרישות הנדסיות וכן כתוצאה מדרישות הרשויות ואילו יחשבו ע"פ צו מכר (2% משטח הדירה, 5% משטח התחל/גניה).
- צנרת המזגנים, תעלות מיזוג ומערכות מכניות, מזגים, גלאים וכד' ימוקמו במידת האורך אם יידרש גם אם לא סומנו בתכניות המכר.
- מיקום צינורות אוויר ושחרור אוויר במס"דים ומיקום מתקן הסינון יכול להשתנות בהתאם לאילוצי התכנון ולהנחיות פיקוד העורף.
- צנרת מי גשם, צנרת קינוד, קולטיני ביוב ופתחי ביקורת, ברצפה ו/או תקרה ו/או בקירות גם אם אינם מסומנים בתכניות המכר, ייקבעו ע"י קביעת המתכננים, ותירשם זיקת גישה למערכות משותפות העוברות בשטחים פרטיים.
- קבועות הספיטציה או ריהוט מכל סוג (ברזים, כיורים, אסלות, ארונות אמבטיה/מטבח, אמבטיה, כיריים, מקרר, מדחי כלים, מכונת כביסה וכו') המופיעות בתכנית זו הינן להמחשה בלבד. אין להתייחס למידותיהן, מיקומן המדויק או צורתן, אלא למפורט במפרט. פרטי בליטות, או שקעים הטבעיים מתכנון וביצוע של עבודות הבניה, הקונסטרוקציה והמערכות, כגון עמודים, קורות, קווי צנרת (גלילים או מכוסים וכד') מיקומם אינו סופי ולרוכש לא תהיה שום טענה ו/או תביעה כלשהי בעניין זה כי אינם מופיעים בתכנית המכר.
- לפני הזמנת ריהוט, המשולב בחדרים ובבניה, (כגון ריהוט קבוע, ארונות קיר, ארונות מטבח, ארונות רחצה וכו'), יש לקחת מידות בפועל באתר, רק לאחר ביצוע הבניה בפועל, ולאחר גמר החיפויים. אין לבצע הזמנת לריהוט או ציוד על סמך תכנית זו.
- יתכנו שינויים בפתחים, בגודלם, מיקומם, צורתם, לרבות שינויים בחזיתות בהם פתחים אלו ממוקמים ע"י אילוצי התכנון.
- ביצאה למרפסת הפתוחות – אשפזי שיהיו סל/מדרגה בין שני מפלסי הריצוף הריצוף בתוך הדירה מוגבהים כ-1 ס"מ מפני הריצוף במבואה חיצונית, ריצוף ממ"ד מוגבה כ-2 ס"מ מהריצוף בדירה, הריצוף בתוך חדרי/י הרחצה המוגבהים כ-1 ס"מ מפני הריצוף בדירה.
- סימון המטבח הינו רעיוני, דגם ואורך הארונות יקבעו בהתאם למצוין במפרט המכר והתכנון ע"י יצרן המטבח/החברה בלבד.
- כיון פתיחת חלונות/דלתות, לרבות מספר נכפיים המוצגים בתכנית הינם להמחשה בלבד, הביצוע בפועל יעשה לפי הנחיות האדריכל.
- בסיום הבניה ועד לקבלת החזיות/מחסנים בפועל ייתכנו שינויים במיקומם או במספרם כתוצאה מדרישת הרשויות ואילוצי התכנון.
- מיקום קולטי השמש, דודים, מזגנים, יוקרים, רדיאטורים וכד' אינם סופיים וייקבעו סופית ע"י מתכנני הפרויקט ואילוצי התכנון.
- יתכנו שינויים והתאמות בין התכניות לבין הביצוע בעקבות דרישות הרשויות ו/או אילוצי המתכננים היעוצים.
- יתכנו התקנה של צנרת למזגים דלת אש, קירות מגן וכד' ע"פ דרישת כיבוי אש והרשויות. במקרה של סתירה בין תכנית זו למפרט המכר –יקבע מפרט המכר.

שם הפרוייקט

אפיקי נחל

שם הקבלן

אמסילי מבנים והנדסה בע"מ

מספר גליון	מספר פרוייקט

שם הגליון

תכנית מכר דירה מס' 8

קנ"מ	1:75	תאריך	21.11.2024

חתימת הקונה	חתימת המוכר

